
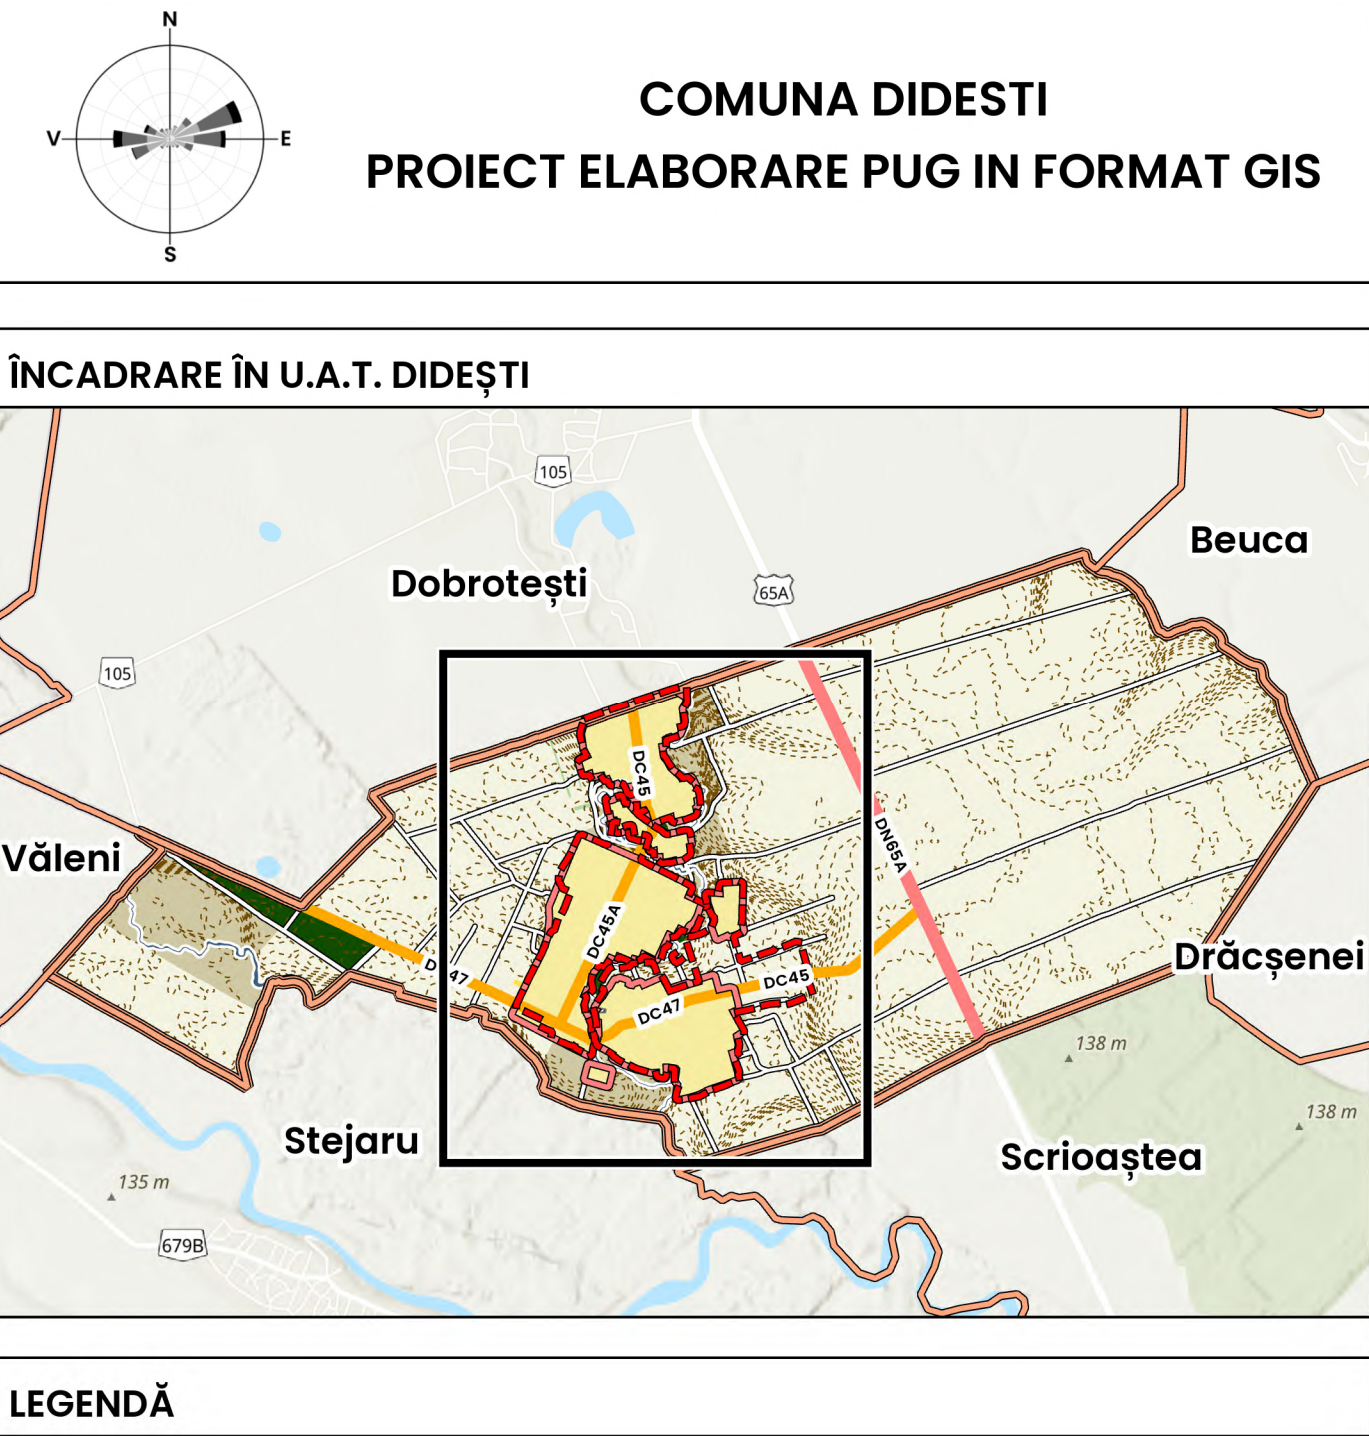
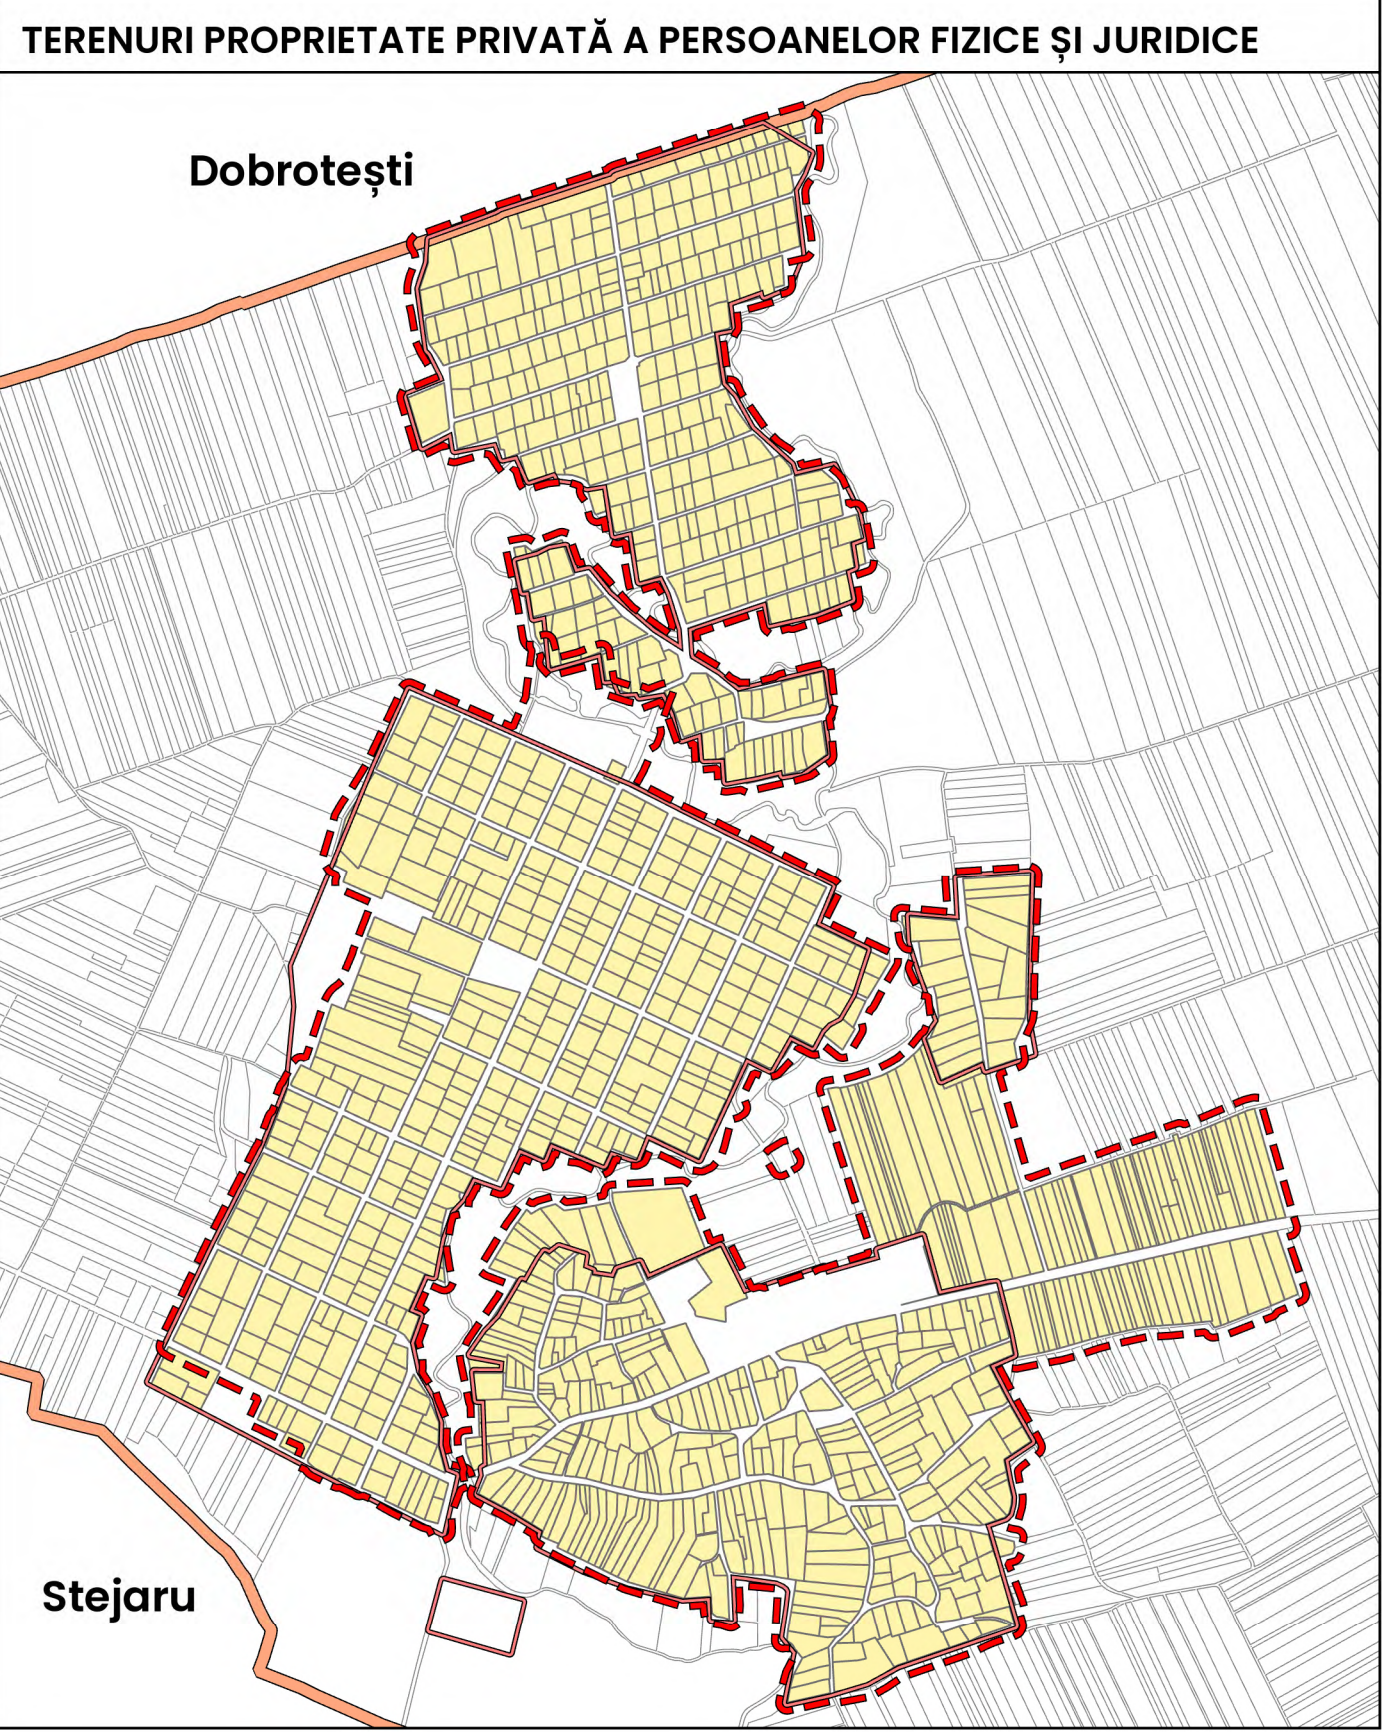
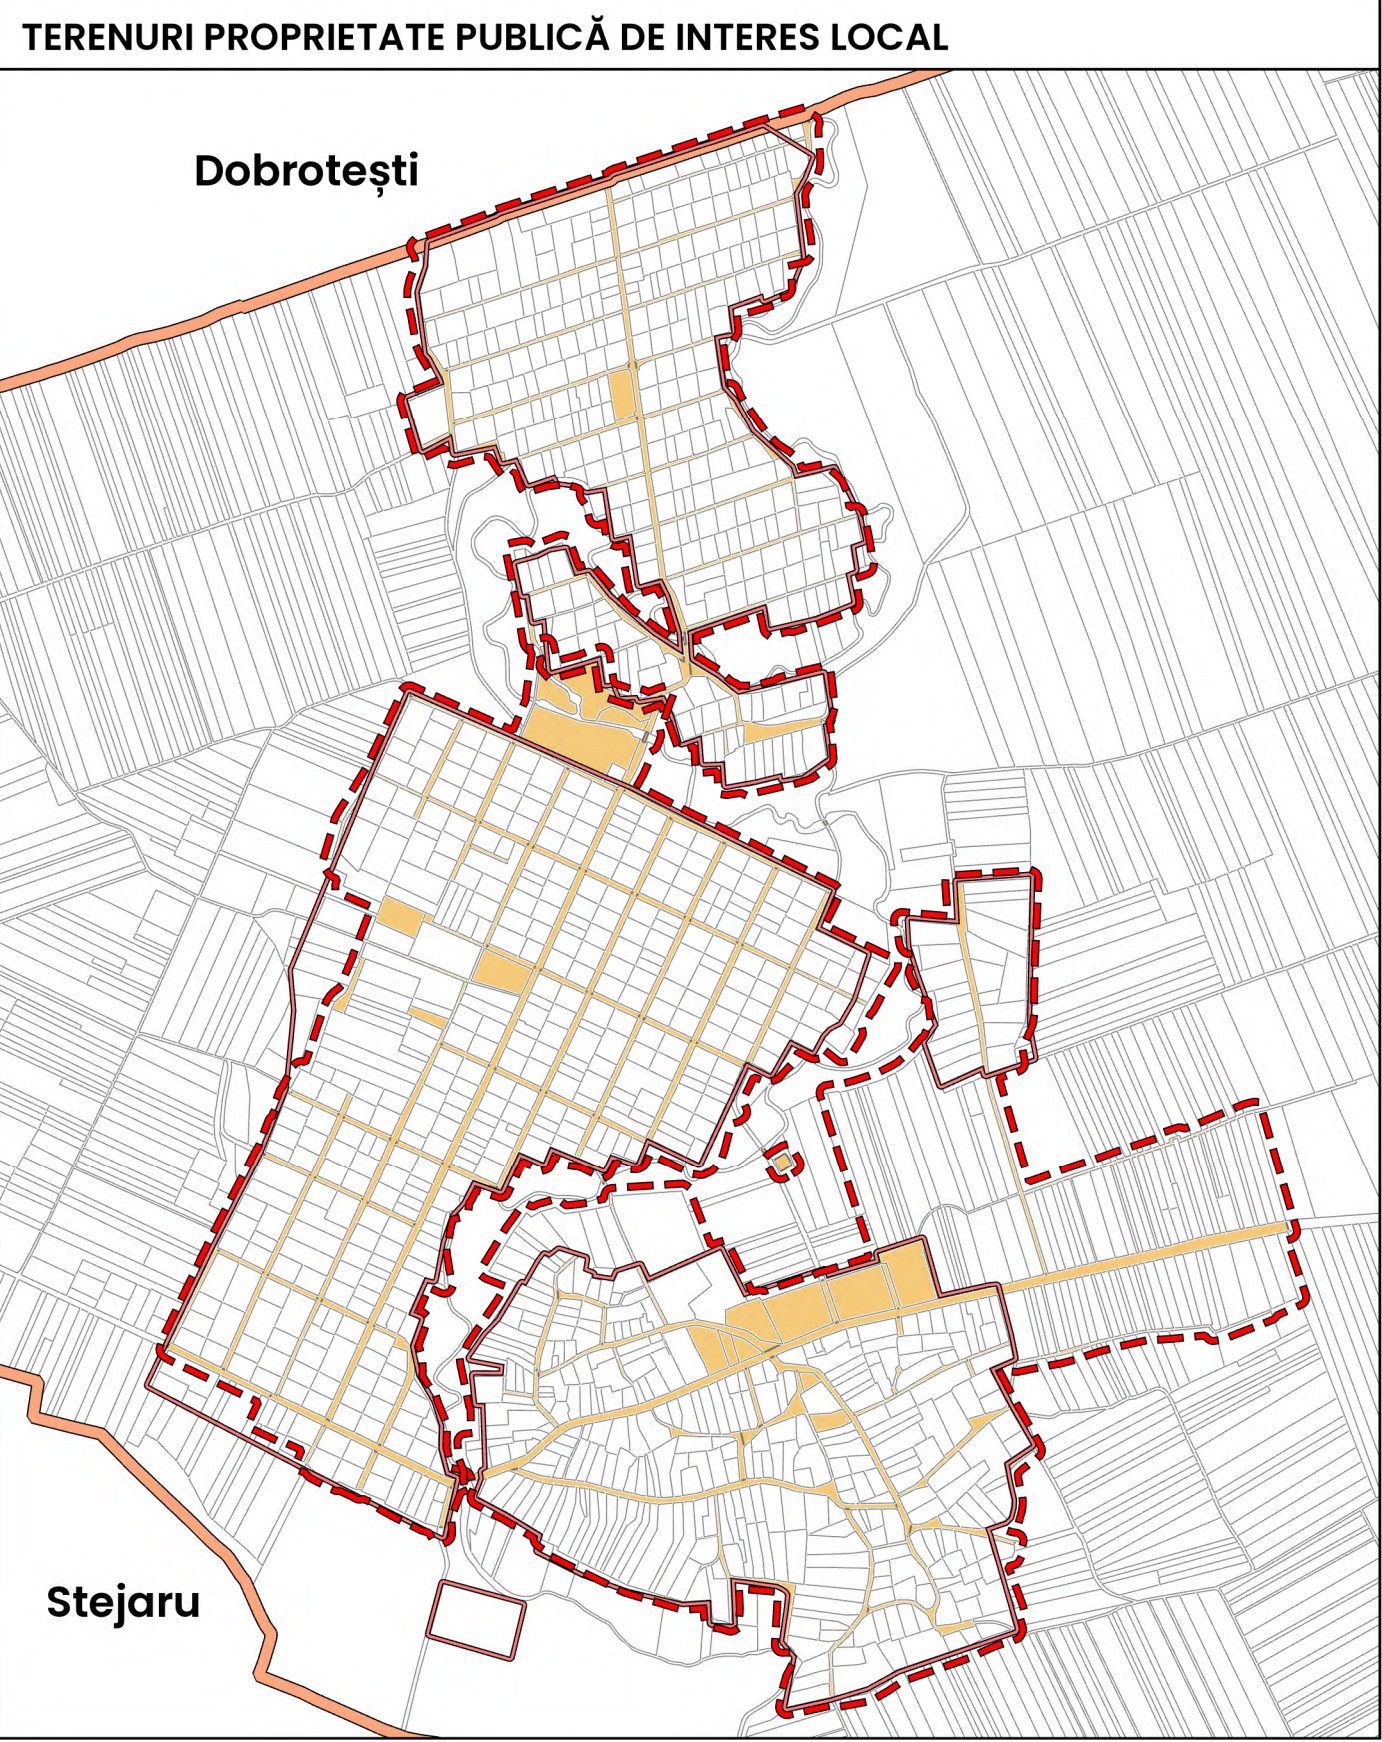
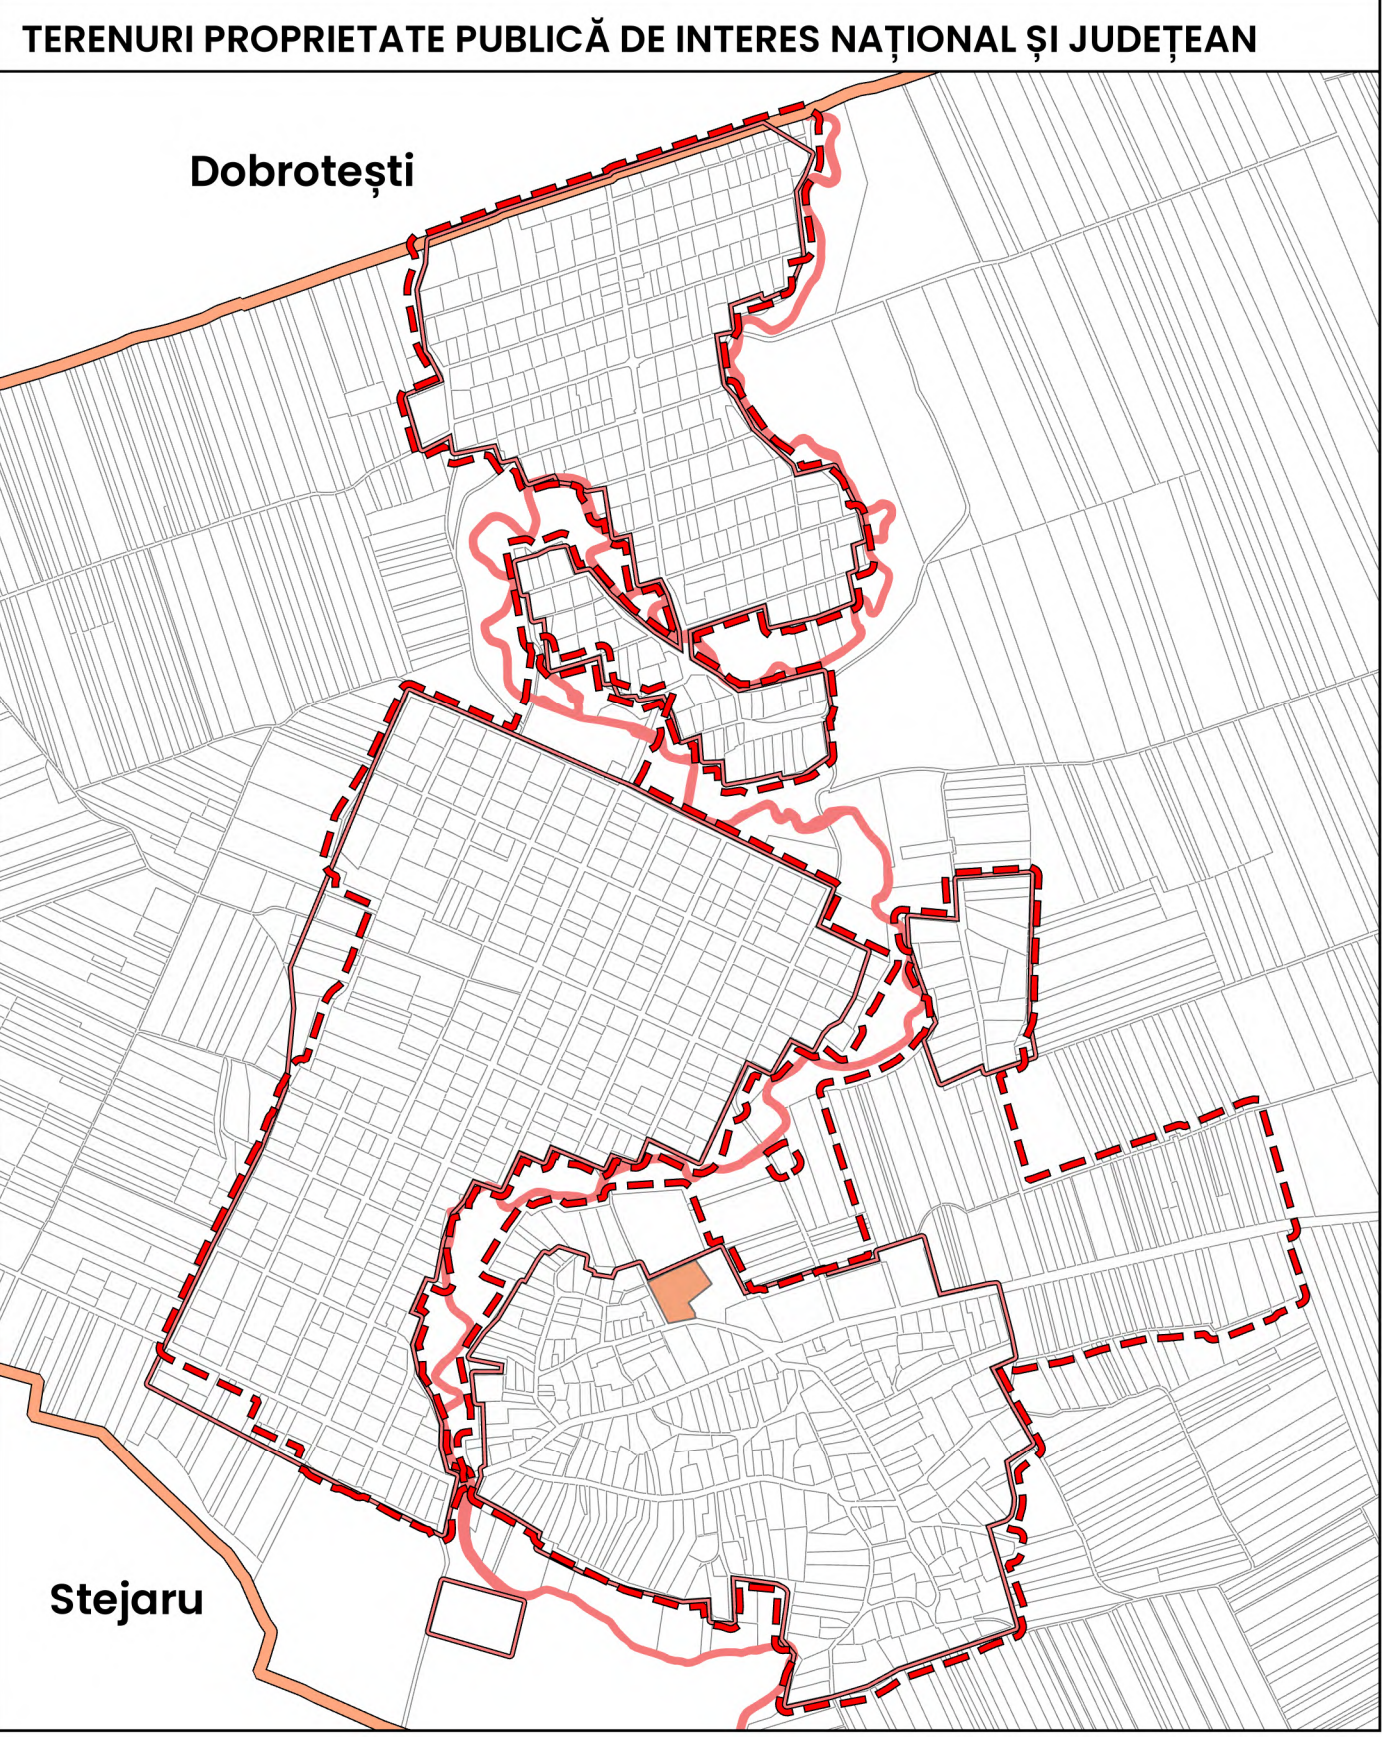


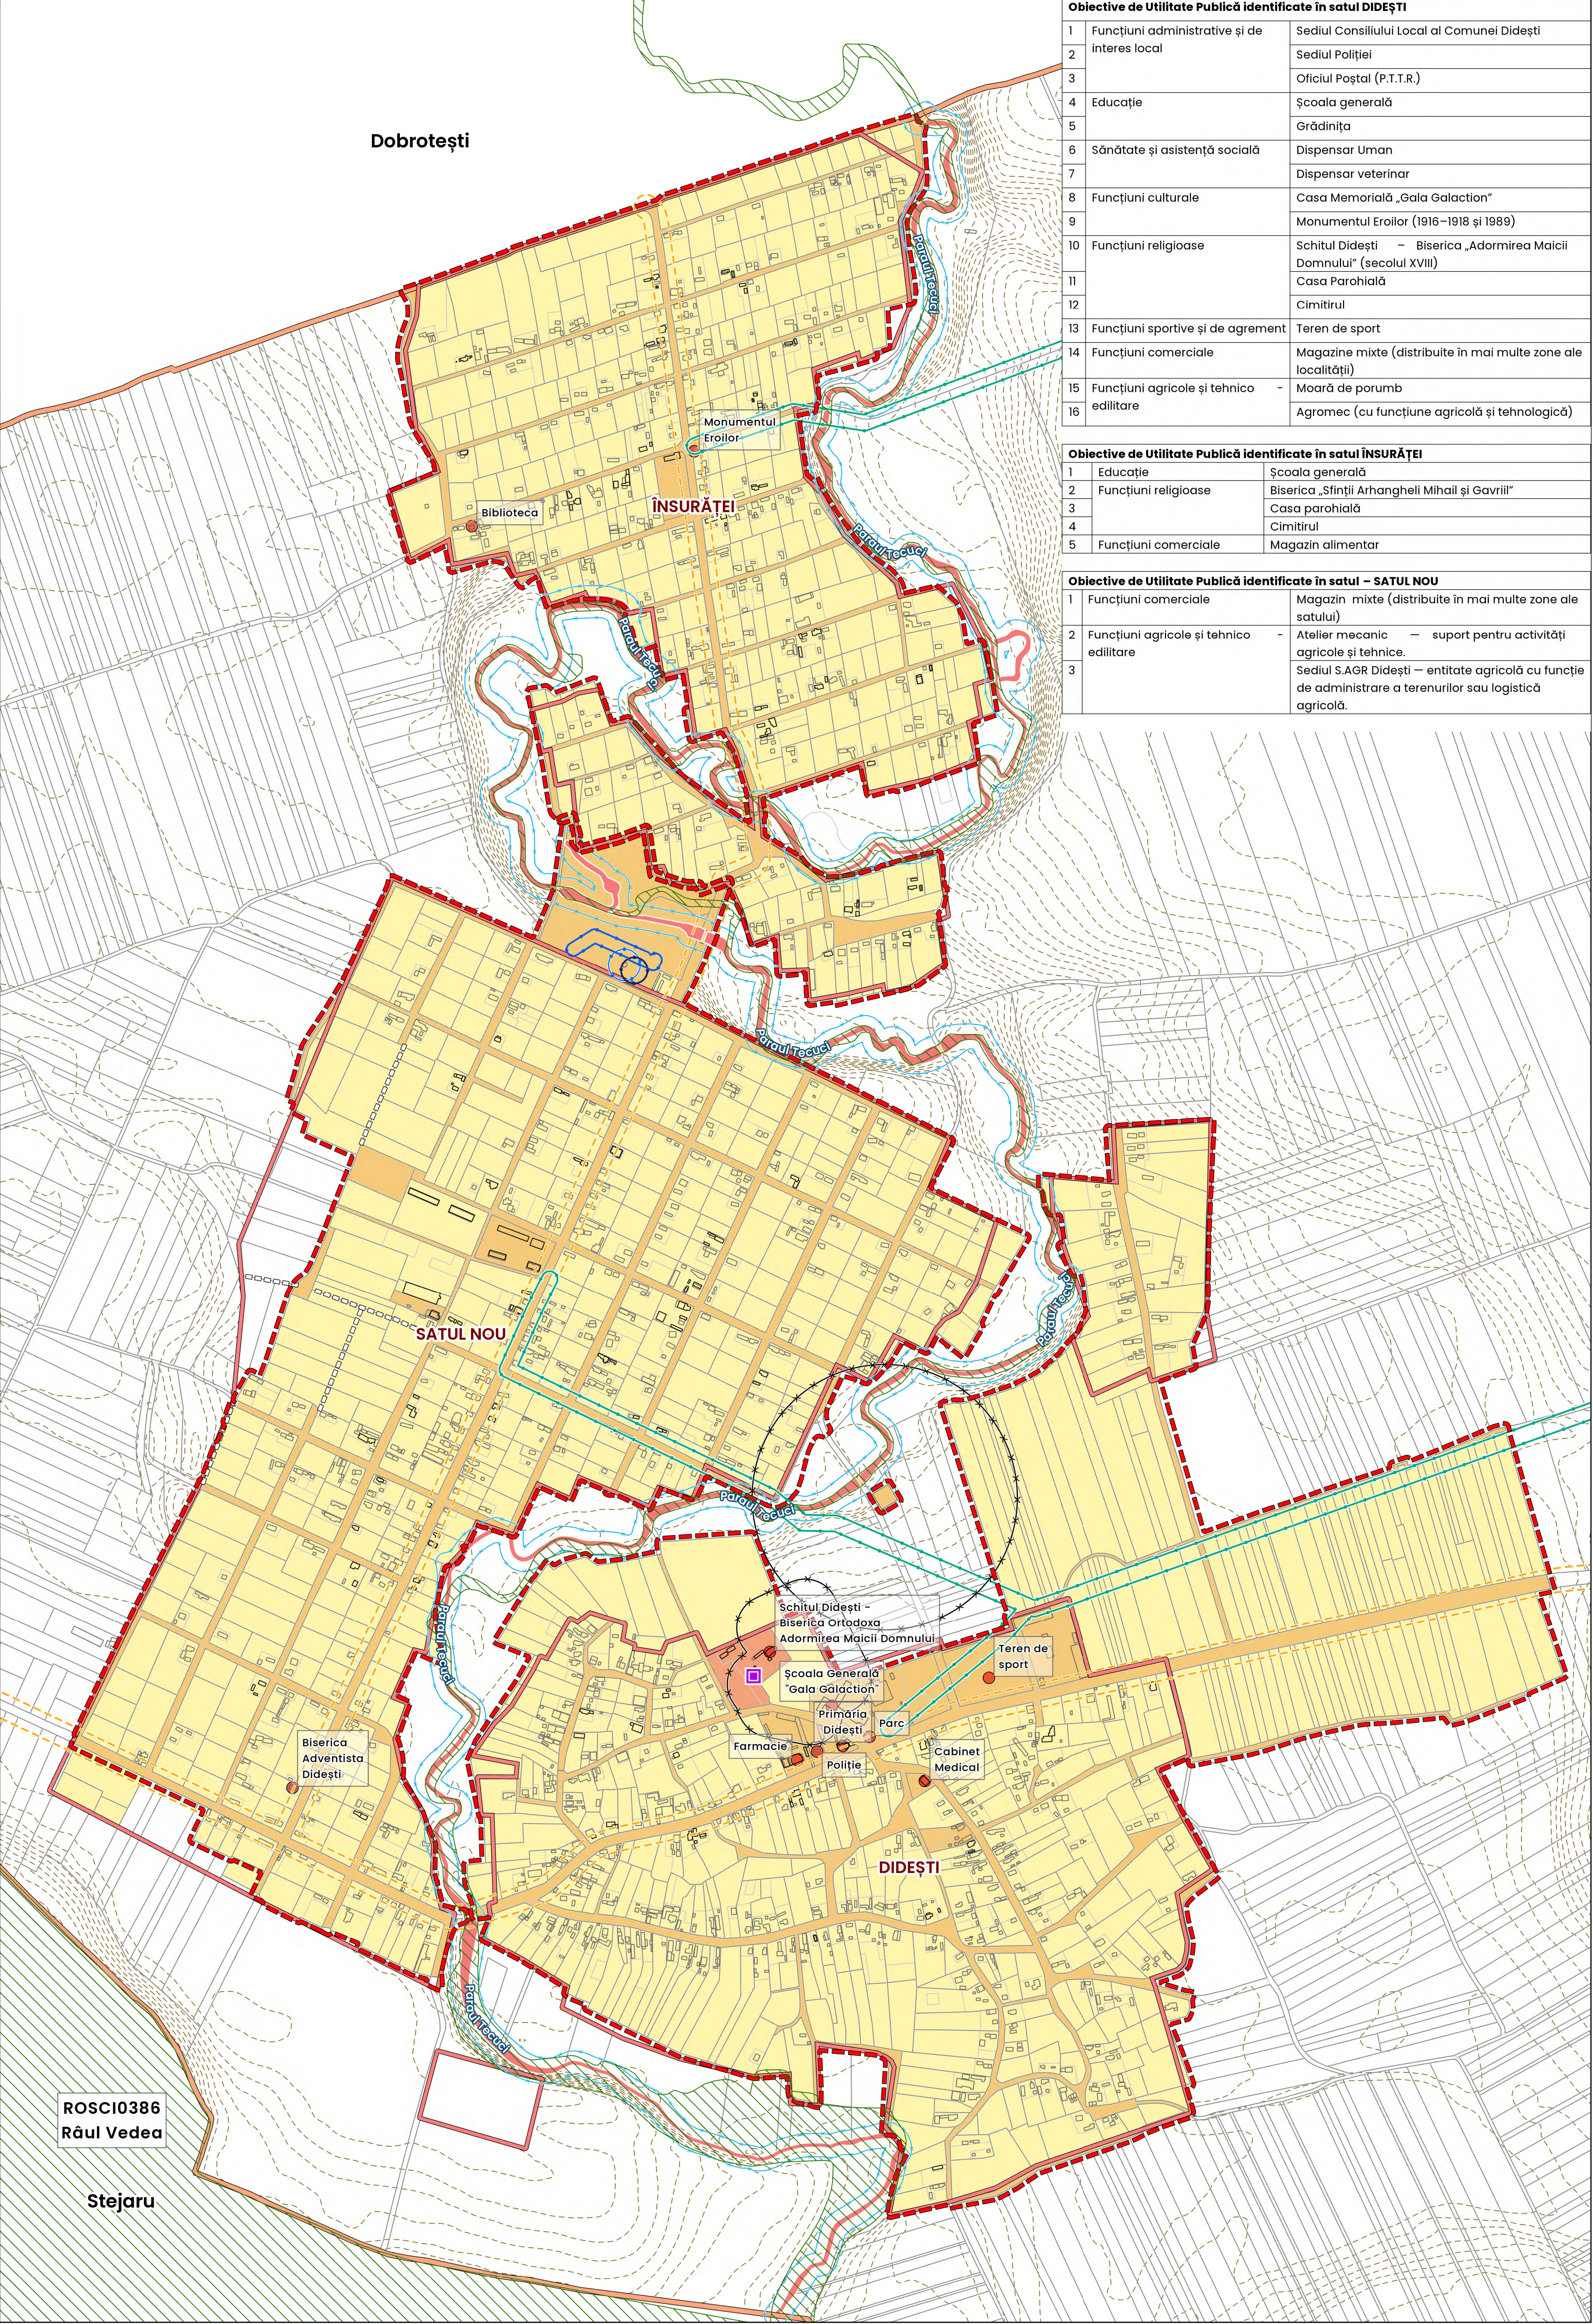

TIPURI DE PROPRIETATE ASUPRA TERENURILOR					
DOMENII		SITUAȚIA EXISTENTĂ		SITUAȚIA PROPUȘĂ	
		S (ha)	%	S (ha)	%
DOMENIUL PUBLIC	Terenuri din domeniul public al statului	0.05	0.02%	0.13	0.04%
	Terenuri din domeniul public al județului	0.86	0.35%	0.86	0.31%
	Terenuri din domeniul public al comunei	24.84	10.28%	34.21	12.24%
DOMENIUL PRIVAT	Terenuri din domeniul privat al comunei	0.00	0.00%	0.00	0.00%
	Terenuri proprietate private a persoanelor fizice sau juridice	215.90	89.35%	244.24	87.41%
TOTAL INTRAVILAN		241.64	100%	279.43	100%

BILANȚ PRIVIND SITURILE NATURA 2000			
Cod	Nume	SUPRAFAȚĂ OCUPATĂ ÎN UAT DIDEȘTI	
ROSCI0386	Râul Vedea	18.31	0.78%

LISTA MONUMENTELOR ISTORICE (LMI)					
Nr. Crt.	Cod LMI	Denumire	Localitate	Adresă	Datare
178	TR-II-a-A-14327	Fostul schit Didești	sat DIDEȘTI; comuna DIDEȘTI	Str. Parohiei nr. 6	sec. XVIII
179	TR-II-m-A-14327.01	Biserica "Adormirea Maicii Domnului"	sat DIDEȘTI; comuna DIDEȘTI	Str. Parohiei nr. 6	sec. XVIII
180	TR-II-m-A-14327.02	Ruine beci casă egumenească	sat DIDEȘTI; comuna DIDEȘTI	Str. Parohiei nr. 6	sec. XVIII
181	TR-II-m-A-14327.03	Fragmente zid de incintă	sat DIDEȘTI; comuna DIDEȘTI	Str. Parohiei nr. 6	sec. XVIII

ZONE FUNCȚIONALE	SAT DIDEȘTI						SATUL NOU						SAT ÎNSURĂȚEI						TOTAL INTRAVILAN DIDEȘTI					
	S. CF. PUG (ha)	%	S. CF. MĂSURĂTORILOR (ha)	%	S. PROPUȘĂ (ha)	%	S. CF. PUG (ha)	%	S. CF. MĂSURĂTORILOR (ha)	%	S. PROPUȘĂ (ha)	%	S. CF. PUG (ha)	%	S. CF. MĂSURĂTORILOR (ha)	%	S. PROPUȘĂ (ha)	%	S. CF. PUG (ha)	%	S. CF. MĂSURĂTORILOR (ha)	%	S. PROPUȘĂ (ha)	%
L – Zonă locuințe și funcțiuni complementare	51.36	76.32%	53.97	67.60%	68.02	59.34%	97.80	80.22%	91.62	129.01%	83.57	81.33%	44.50	89.00%	52.52	86.65%	54.60	88.01%	193.66	80.96%	198.11	59.41%	206.20	73.79%
IS – Zonă instituții publice	5.75	8.54%	3.44	4.31%	3.71	3.23%	1.90	1.56%	0.99	1.39%	0.19	0.19%	1.00	2.00%	1.41	2.33%	0.98	1.58%	8.65	3.62%	5.84	1.75%	4.88	1.75%
ID – Zonă unități industriale și de depozitare	0.10	0.15%	0.00	0.00%	0.00	0.00%	0.00	0.00%	0.00	0.00%	3.41	3.32%	0.00	0.00%	0.00	0.00%	0.00	0.00%	0.10	0.04%	0.00	0.00%	3.41	1.22%
A – Unități agrozootehnice	1.00	1.49%	0.96	1.20%	9.80	8.55%	6.44	5.28%	2.69	3.78%	0.62	0.61%	0.00	0.00%	0.00	0.00%	0.38	0.62%	7.44	3.11%	3.65	1.09%	10.81	3.87%
CC – Căi de comunicație și transporturi	6.76	10.04%	8.04	10.07%	8.09	7.06%	15.02	12.32%	14.55	20.48%	10.90	10.61%	3.92	7.84%	6.05	9.98%	5.00	8.06%	25.70	10.74%	28.64	8.59%	23.98	8.58%
SP – Zonă spații verzi, sport și agrement	0.90	1.34%	1.27	1.59%	1.26	1.10%	0.00	0.00%	0.00	0.00%	1.97	1.91%	0.00	0.00%	0.00	0.00%	0.46	0.74%	0.90	0.38%	1.27	0.38%	3.68	1.32%
GC – Zonă gospodării comunale	1.43	2.12%	3.46	4.34%	0.94	0.82%	0.10	0.08%	0.00	0.00%	0.00	0.00%	0.58	1.16%	0.63	3.56%	0.63	1.02%	2.11	0.88%	4.10	1.23%	1.57	0.56%
TE – Echipare tehnico-edilitară	0.00	0.00%	0.00	0.00%	0.08	0.07%	0.65	0.53%	0.03	0.05%	1.96	1.91%	0.00	0.00%	0.00	0.00%	0.00	0.00%	0.65	0.27%	0.03	0.01%	2.04	0.73%
M – Zonă mixtă	0.00	0.00%	0.00	0.00%	22.74	19.84%	0.00	0.00%	0.00	0.00%	0.00	0.00%	0.00	0.00%	0.00	0.00%	0.00	0.00%	0.00	0.00%	0.00	0.00%	22.74	8.14%
AP – Zonă aflată permanent sub ape	0.00	0.00%	0.00	0.00%	0.00	0.00%	0.00	0.00%	0.30	0.00%	0.13	0.12%	0.00	0.00%	0.00	0.00%	0.00	0.00%	0.00	0.00%	0.00	0.00%	0.13	0.04%
TOTAL INTRAVILAN	67.30	100%	71.15	100%	114.64	100%	121.91	100%	109.88	100%	102.75	100%	50.00	100%	60.61	100%	62.04	100%	239.21	100%	241.64	100%	279.43	100%

BENEFICIAR		DENUMIRE PROIECT	
COMUNA DIDEȘTI Comuna Didești sat Didești nr. Gala Galaction nr. 6 14705 nr. DIDA0386/0781 nr.01 primar@didesti@gmail.com CIF 66898981		COMUNA DIDEȘTI PROIECT ELABORARE PUG IN FORMAT GIS	
PROIECTANT		DENUMIRE PLANȘĂ	
GEODATA SERVICES S.R.L. nr.01 București, str. Știrbei nr.22-26, etaj 6, sector 1 CUI 4088476, R.C. - J40/1672/2018 Web: 0729 001 002, email: of@geodata-services.com		PROPRIETATEA ASUPRA TERENURILOR	
DIRECTOR	Ing. Daniela STOICESCU	PROIECT NR.	2005/GD3801/03.08.2023
MANAGER PROIECT	Ing. Gabriel IONESCU	PLANȘA NR.	05
SEF PROIECT	urb. Dan JOTU	SCARA	1:5000
COORDONATOR URB	urb. Dan JOTU	DATA ELABORARE	08.2025
PROIECTAT/ CARTAT GIS	urb. Ioana AFLOREI urb. Oana PETRE urb. Victoria MATEI urb. Ioana DULF	DATA REVIZIE	05.2026