


BILANȚ TERITORIAL AL CATEGORIILOR DE FOLOSINȚĂ										
TERITORIU ADMINISTRATIV AL UNITĂȚII DE BAZĂ	CATEGORII DE FOLOSINȚĂ (ha)									TOTAL
	Agricol				Neagricol					
	Arabil	Pășuni	Fânețe	Livezi și Vii	Păduri	Ape	Drumuri	Curți- Construcții	Neproductiv	
SITUAȚIA EXISTENTĂ										
EXTRAVILAN	1826.39	188.15	0.08	3.75	37.80	15.90	42.27	4.17	0.00	2118.5111
INTRAVILAN	66.12	3.32	0.00	4.17	0.17	0.08	27.81	139.97	0.00	241.64
TOTAL	1892.51	191.47	0.08	7.92	37.97	15.98	70.08	144.14	0.00	2360.15
% din total	80.19%	8.11%	0.00%	0.34%	1.61%	0.68%	2.97%	6.11%	0.00%	100%
SITUAȚIA PROPUȘĂ										
EXTRAVILAN	1798.51	187.15	0.08	3.47	37.97	15.57	37.43	0.54	0.00	2080.72
INTRAVILAN	94.00	4.32	0.00	4.45	0.00	0.40	32.65	143.60	0.00	279.43
TOTAL	1892.51	191.47	0.08	7.92	37.97	15.98	70.08	144.14	0.00	2360.15
% din total	80.19%	8.11%	0.00%	0.34%	1.61%	0.68%	2.97%	6.11%	0.00%	100%

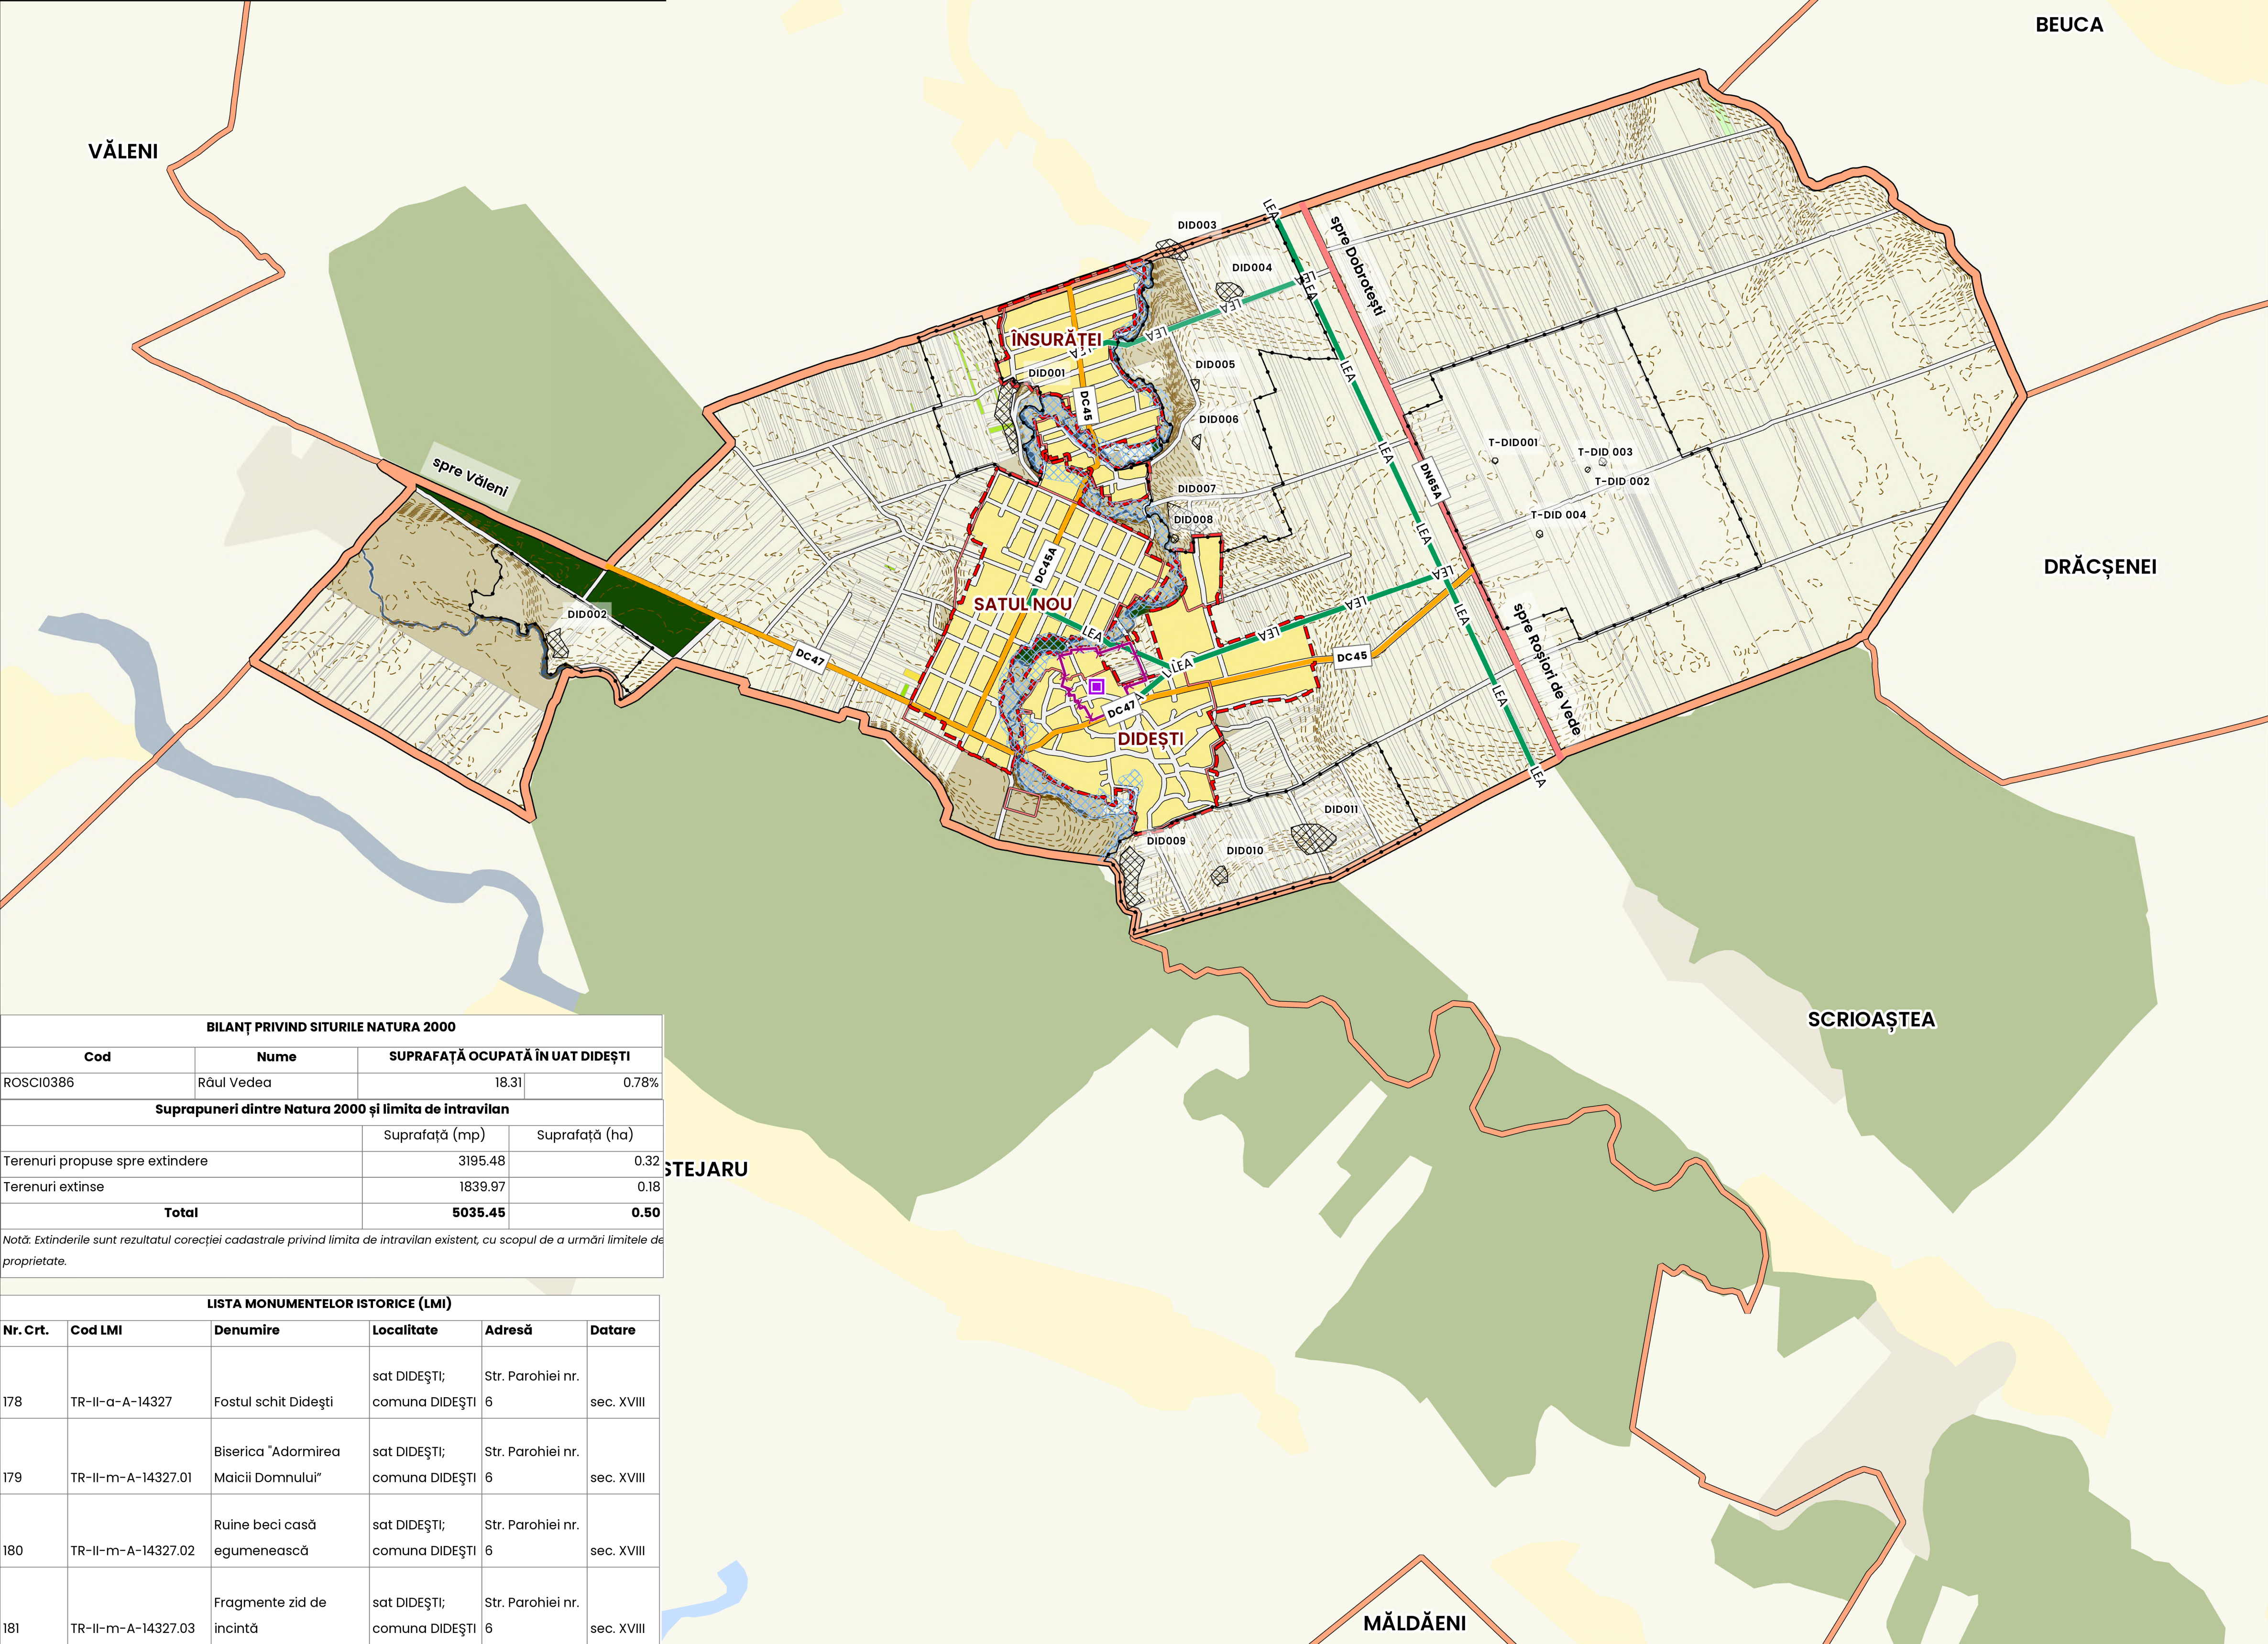

BILANȚ PRIVIND SITURILE NATURA 2000			
Cod	Nume	SUPRAFAȚĂ OCUPATĂ ÎN UAT DIDEȘTI	
ROSCI0386	Râul Vede	18.31	0.78%
Suprapunerii dintre Natura 2000 și limita de intravilan			
		Suprafață (mp)	Suprafață (ha)
Terenuri propuse spre extindere		3195.48	0.32
Terenuri extinse		1839.97	0.18
Total		5035.45	0.50
Notă: Extinderile sunt rezultatul corecției cadastrale privind limita de intravilan existent, cu scopul de a urmări limitele de proprietate.			

LISTA MONUMENTELOR ISTORICE (LMI)					
Nr. Crt.	Cod LMI	Denumire	Localitate	Adresă	Datare
178	TR-II-a-A-14327	Fostul schit Didești	sat DIDEȘTI; comuna DIDEȘTI	Str. Parohiei nr. 6	sec. XVIII
179	TR-II-m-A-14327.01	Biserica "Adormirea Maicii Domnului"	sat DIDEȘTI; comuna DIDEȘTI	Str. Parohiei nr. 6	sec. XVIII
180	TR-II-m-A-14327.02	Ruine beci casă egumenească	sat DIDEȘTI; comuna DIDEȘTI	Str. Parohiei nr. 6	sec. XVIII
181	TR-II-m-A-14327.03	Fragmente zid de incintă	sat DIDEȘTI; comuna DIDEȘTI	Str. Parohiei nr. 6	sec. XVIII

COMUNA DIDEȘTI

PROIECT ELABORARE PUG IN FORMAT GIS

ÎNCADRARE ÎN PATJ TELEROMAN

Conform PATJ Teleorman, comuna Didești se află la 20 km de municipiul de importanță județeană, Roșiori de Vede, fiind amplasat în parte nord-vestică a județului.

În ceea ce privește accesibilitatea, aceasta este realizată prin prezența drumului național DN 65A, care conectează comuna cu municipiile Roșiori de Vede și Pitești.

Cu toate că este prezintă o scădere a populației, comuna Didești se află într-o zonă cu densitate mare a așezărilor.

Din punctul de vedere al economiei, comuna se bazează pe agricultură, cu accent pe producții vegetale.

LEGENDĂ

LIMITE

Limita UAT

Limita intravilanului existent

Limita intravilanului propus

Curbe de nivel

ELEMENTE DE PATRIMONIU

Monument istoric

Situri arheologice

Zona de protecție monumente istorice

Zona de protecție situri arheologice

SIT NATURA 2000

ROSCI0386 Râul Vede

Drumuri

UTILIZAREA TERENURILOR

Arabil

Curți-Construcții

Fâneată

Ape

Livadă

Pășune

Pădure

Vie

REȚEAUA EDILITARĂ

LEA 20 kv

RISCURI NATURALE

Zona inudabilă

BENEFICIAR		DENUMIRE PROIECT	
COMUNA DIDEȘTI Comuna Didești sat Didești str. Gala Galaction nr. 6 147110 tel. 0347410076 mail: primariadidesti@yahoo.com CIF 6681991		COMUNA DIDEȘTI PROIECT ELABORARE PUG IN FORMAT GIS	
PROIECTANT		DENUMIRE PLANȘĂ	
GEODATA SERVICES S.R.L. rmun. București, str. Sîrkului, nr. 22-26, etaj 6, sector 1 CUI 40188478, R.C. J40/16727/2018 telefon: 0729 000 002, email: office@geodata-services.com		ÎNCADRARE ÎN TERITORIU	
DIRECTOR	Ing. Daniela STOICESCU	PROIECT NR.	2005/gd3801/03.08.2023
MANAGER PROIECT	Ing. Gabriel IONESCU	PLANȘA NR.	01
ȘEF PROIECT	urb. Dan JOTU	SCARA	1: 20000
COORDONATOR URB	urb. Dan JOTU	DATA ELABORARE	08.2025
PROIECTAT/ CARTAT GIS	urb. Dan JOTU	DATA REVIZIE	05.2026
	urb. Ioana AFLOREI		
	urb. Oana PETRE		
	urb. Victoria MATEI		
	urb. Ioana DULF		