
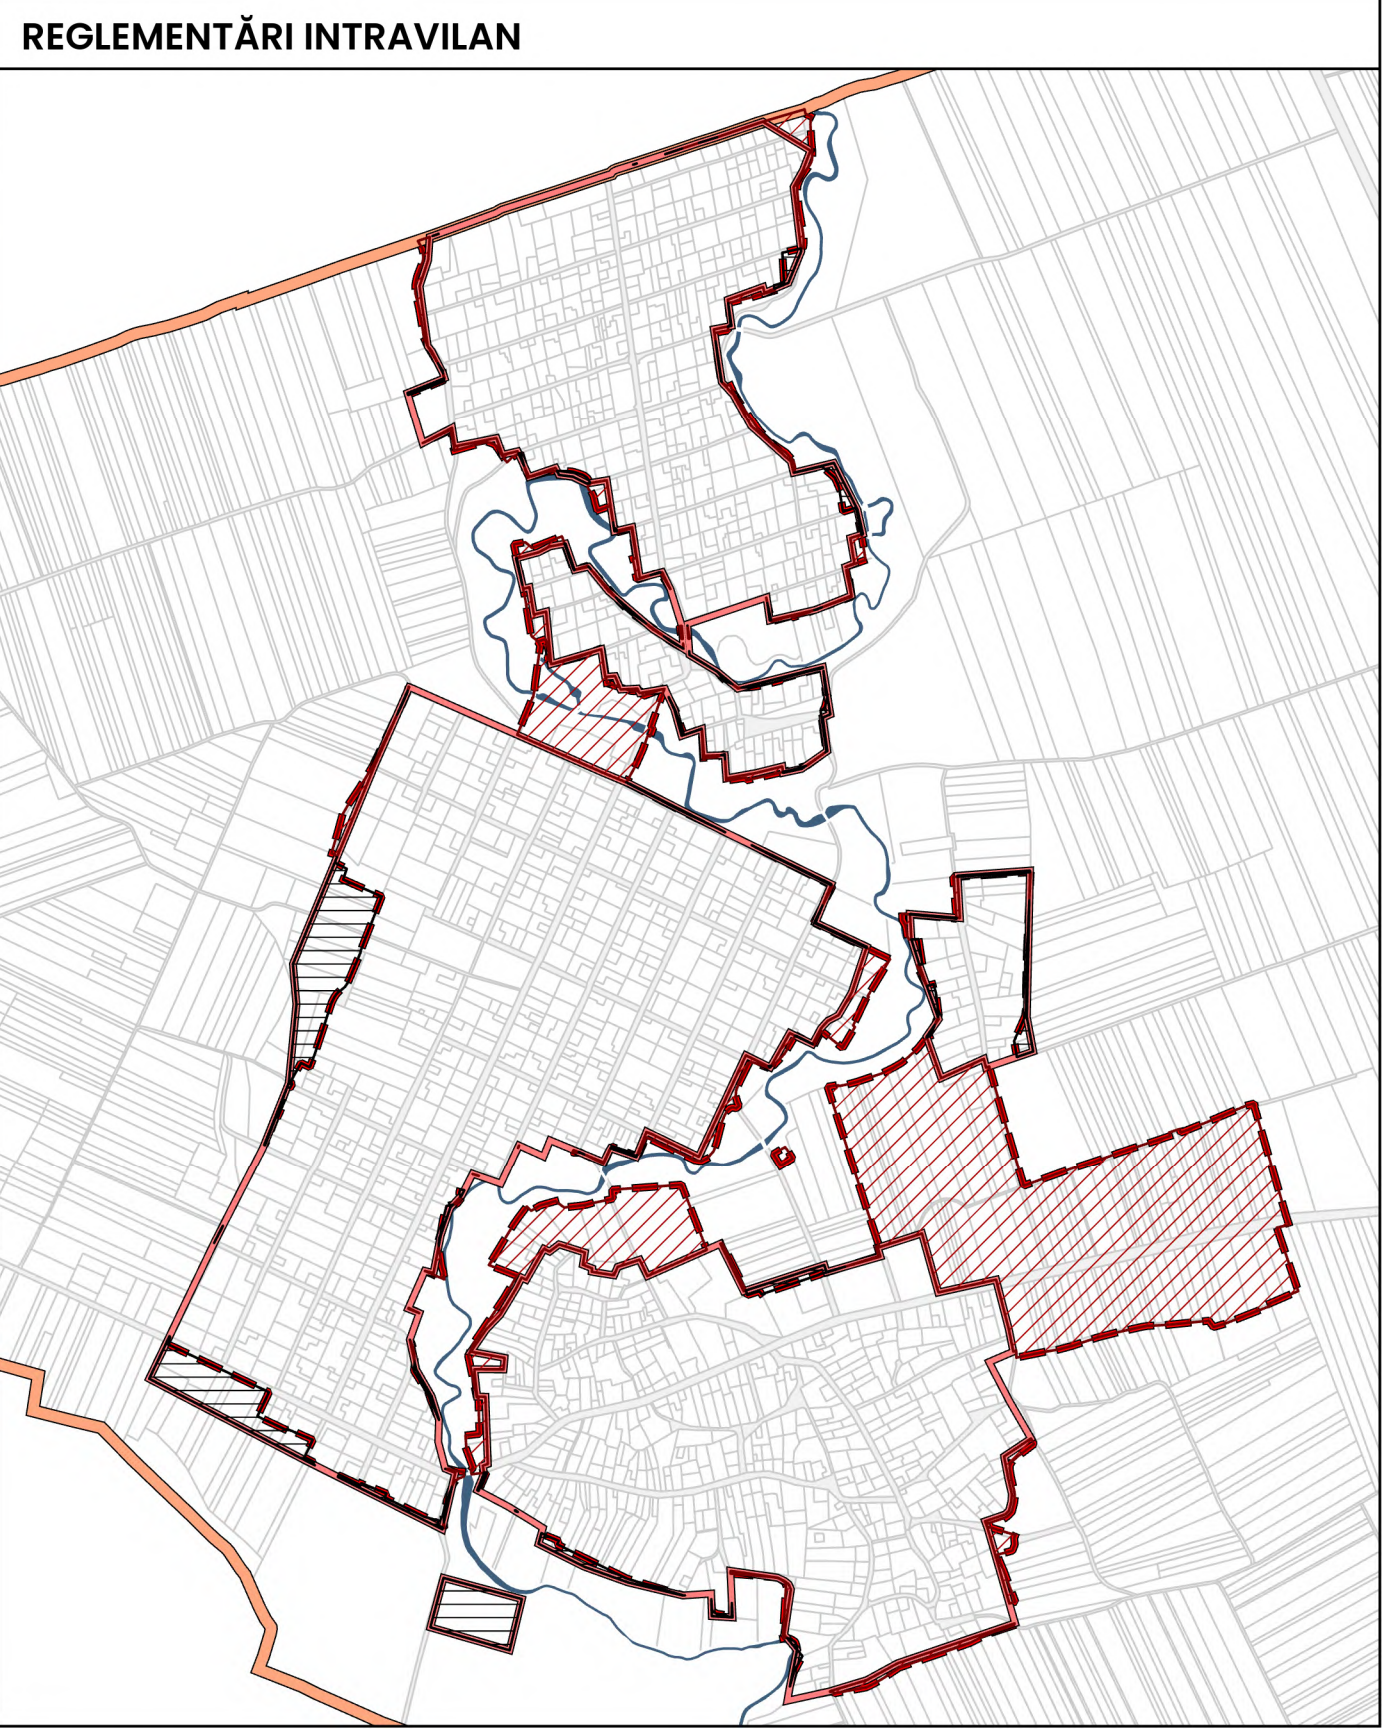
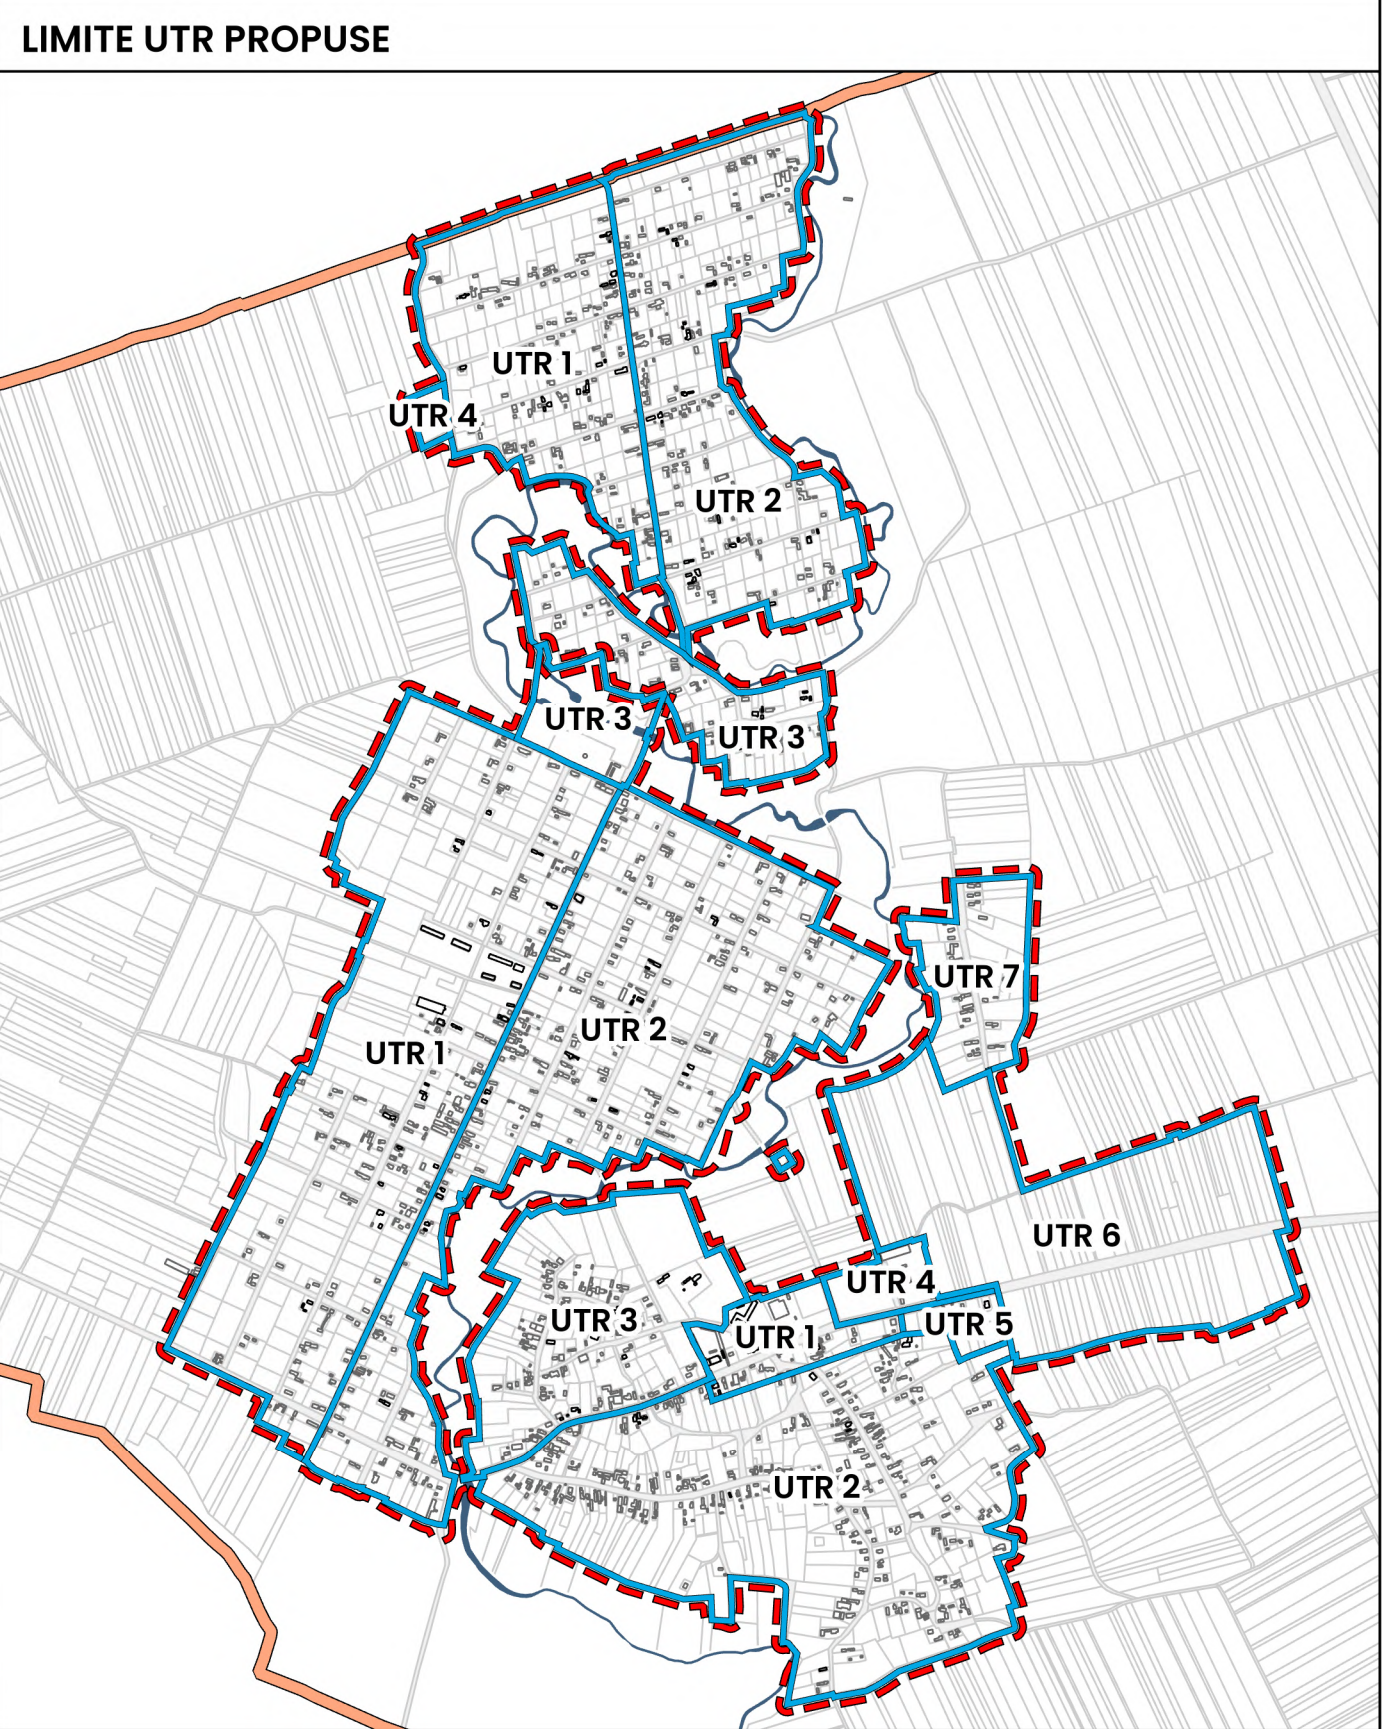


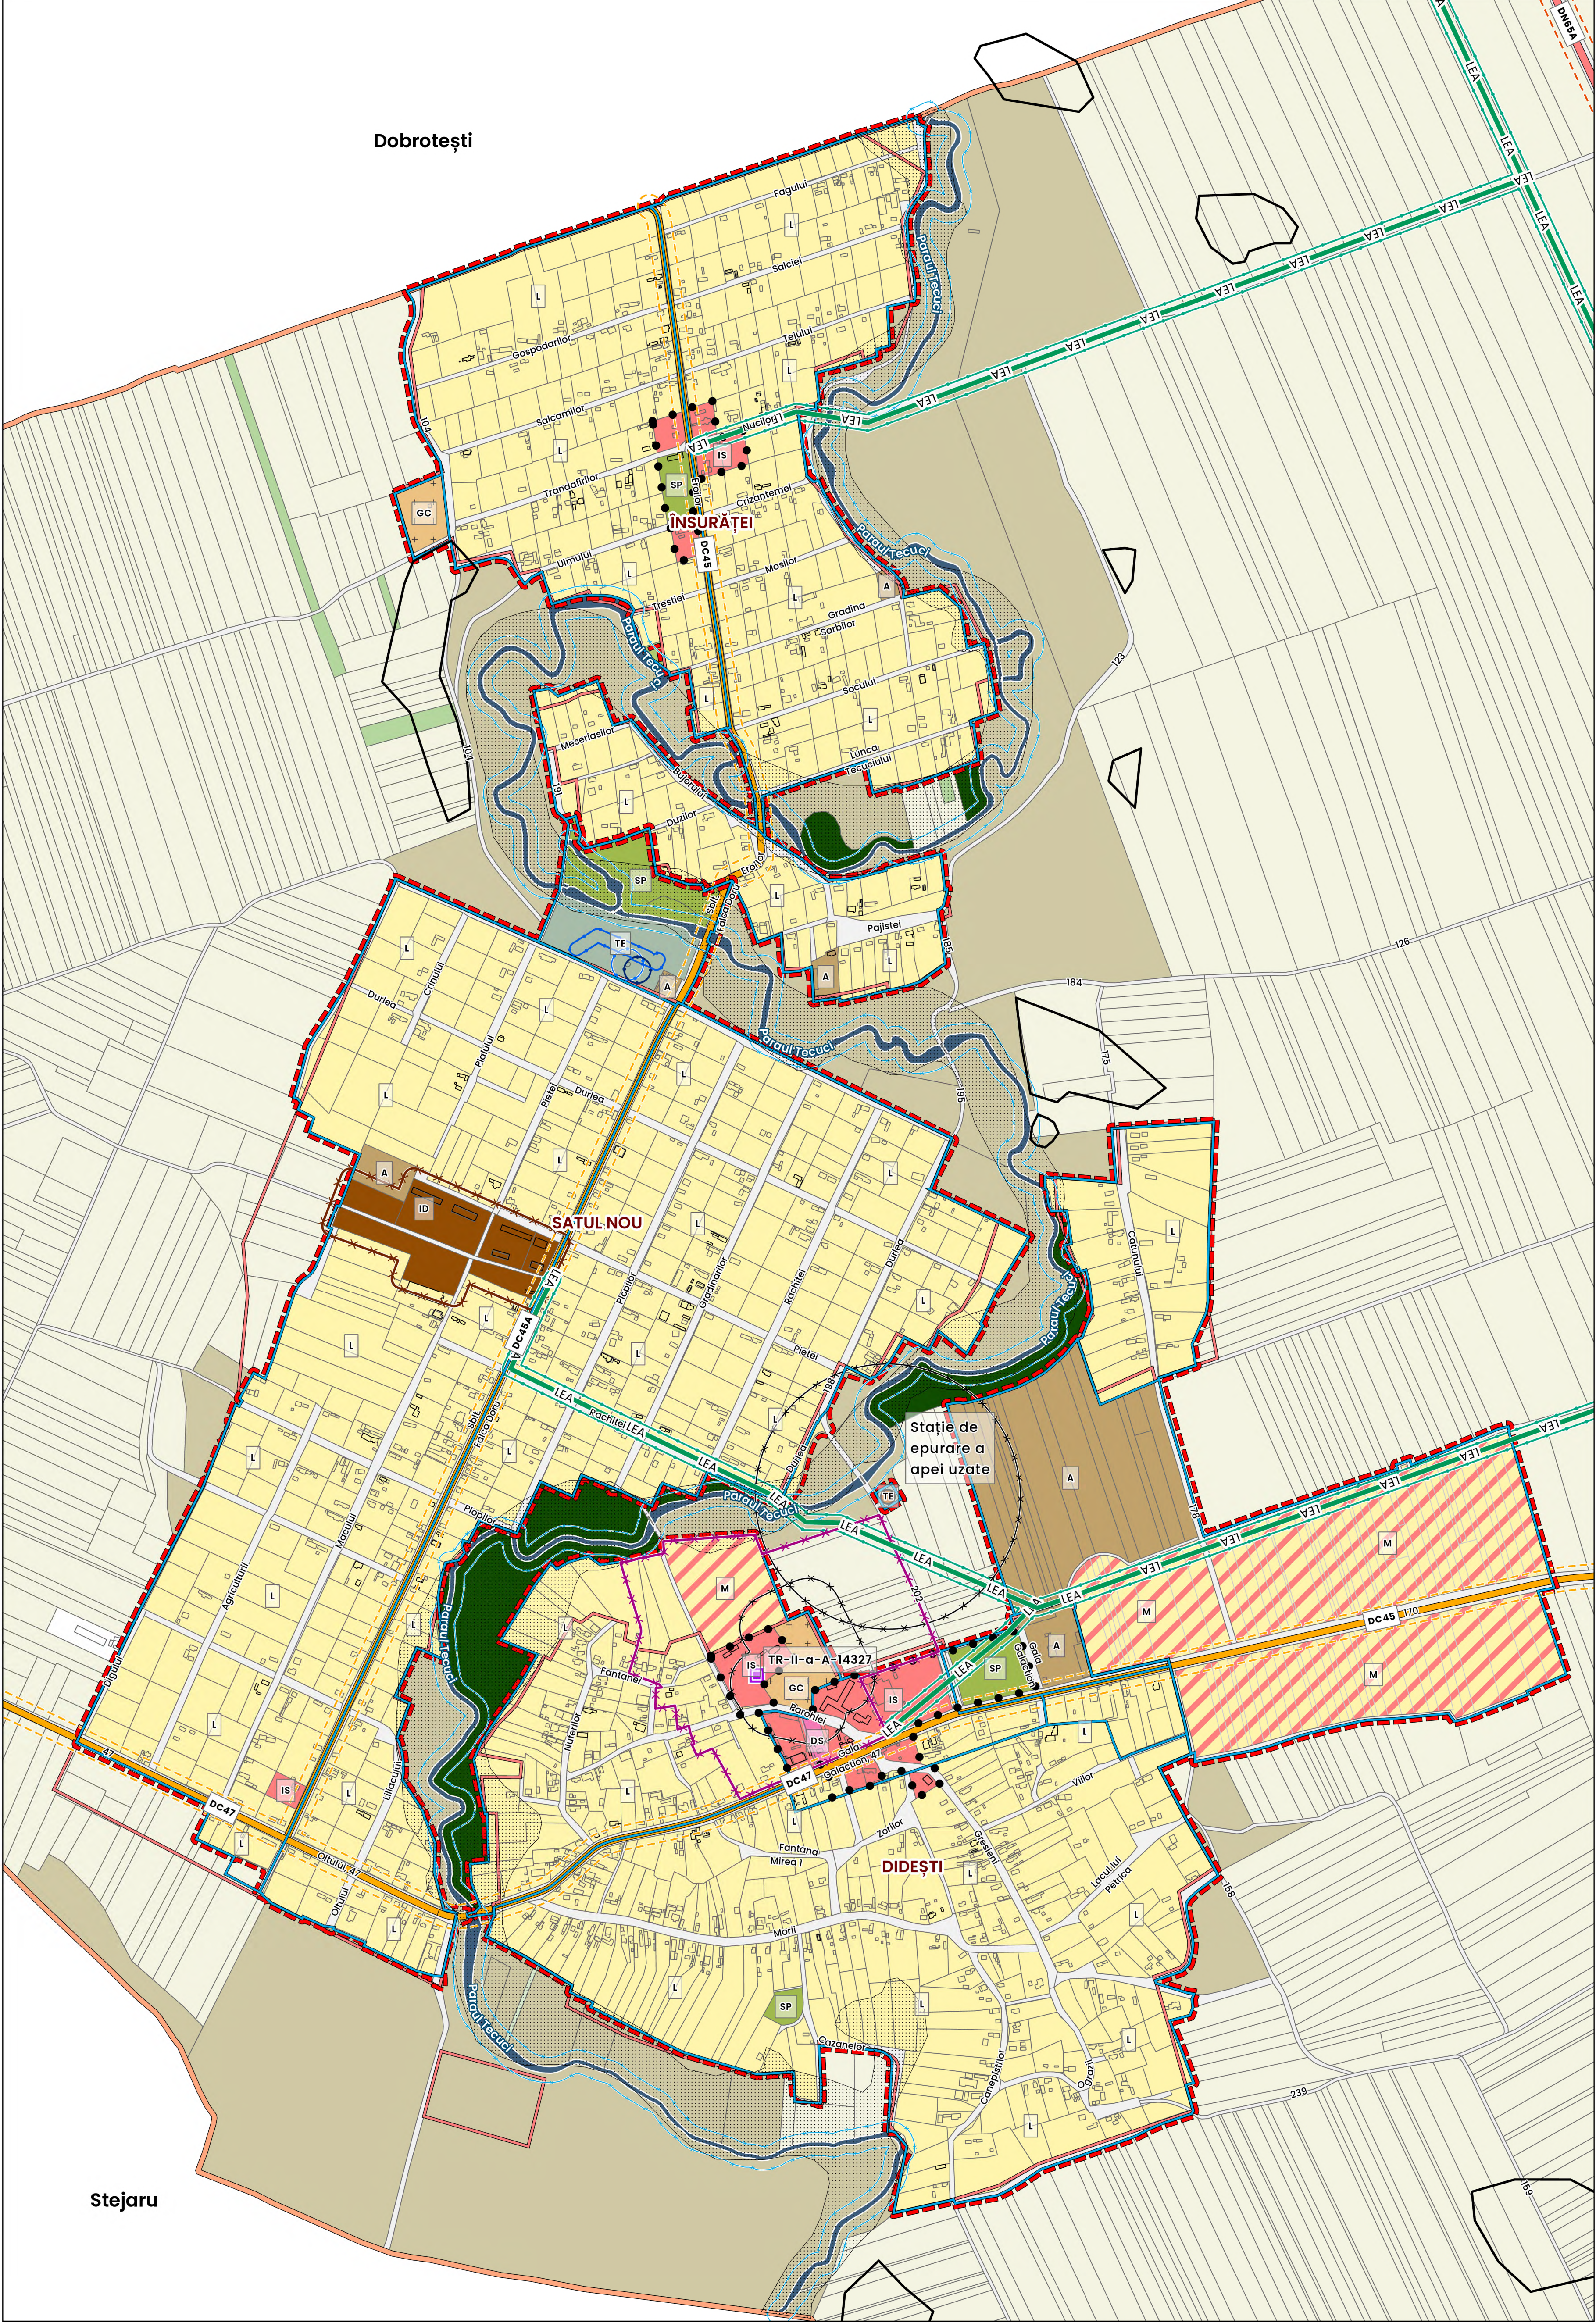


Simbol	Denumire	Suprafață
	Limita intravilanului conform P.U.G.	239.21 ha
	Limita intravilanului existent conform măsurătorilor	241.64 ha
	Limita intravilanului propus	279.43 ha
	Suprafață propusă pentru introducere în intravilan	47.34 ha
	Suprafață propusă pentru scoatere din intravilan	9.55 ha
Creșterea față de situația existentă		37.79 ha
	Limita UAT	2360.15 ha

Intravilanul propus cuprinde:

- Corectarea cadastrală a limitei existente, conform PUG aprobat prin HCL nr. 7/ 09.02.2005
- Dezvoltarea unei zone de agrement, în nordul Satului Nou;
- Dezvoltarea zonei de intrare în satul de reședință, Didești, prin zone funcționale mixte și unități agricole.

BILANȚ PRIVIND SITURILE NATURA 2000			
Cod	Nume	SUPRAFAȚĂ OCUPATĂ ÎN UAT DIDEȘTI	
ROSCI0386	Râul Vedea	18.31	0.78%

LISTA MONUMENTELOR ISTORICE (LMI)					
Nr. Crt.	Cod LMI	Denumire	Localitate	Adresă	Datare
178	TR-II-a-A-14327	Fostul schit Didești	sat DIDEȘTI;	Str. Parohiei nr. 6	sec. XVIII
179	TR-II-m-A-14327.01	Biserica "Adormirea Maicii Domnului"	sat DIDEȘTI;	Str. Parohiei nr. 6	sec. XVIII
180	TR-II-m-A-14327.02	Ruine beci casă egumenească	sat DIDEȘTI;	Str. Parohiei nr. 6	sec. XVIII
181	TR-II-m-A-14327.03	Fragmente zid de incintă	sat DIDEȘTI;	Str. Parohiei nr. 6	sec. XVIII

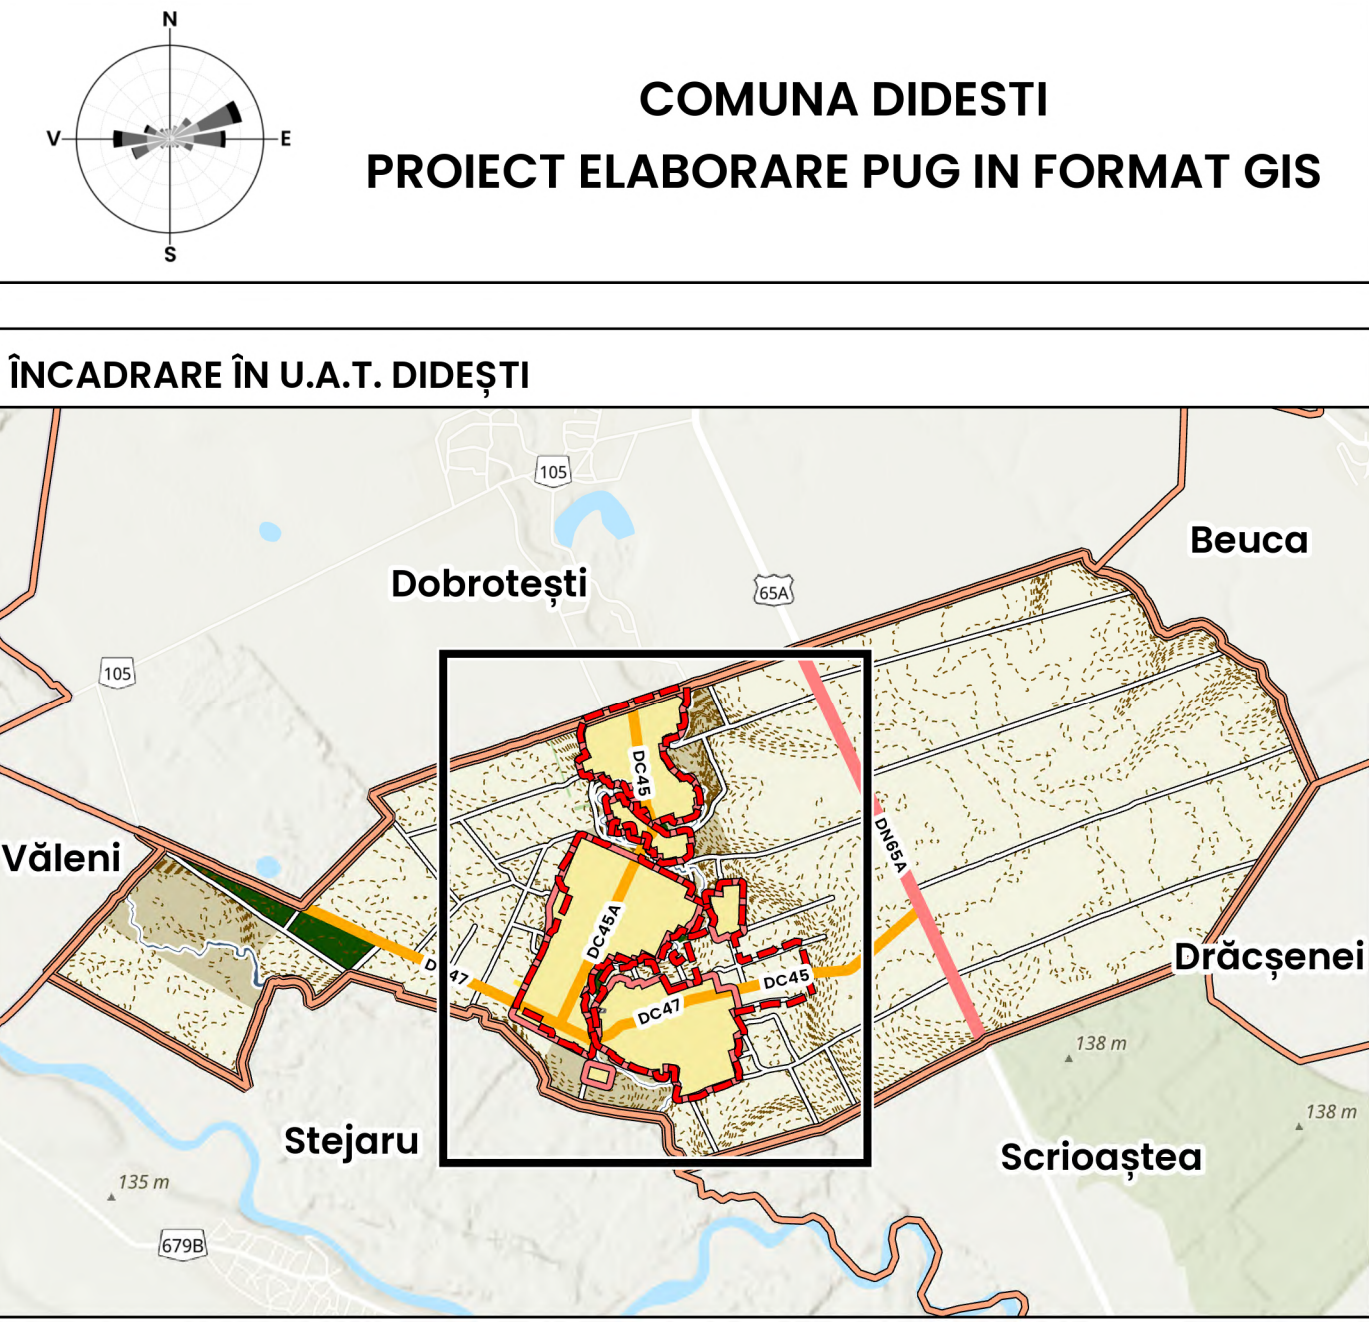

LEGENDĂ

- LIMITE**
- Limita UAT
 - Limita intravilanului existent
 - Limita intravilanului propus
 - Limita UTR
 - Limita zonei centrale

- Construcții conform eTerra 3
- Construcții conform reambulării topografice
- Lucrări de artă
- Curbe de nivel

CATEGORII DE DRUM

- Drum național
- Drumuri comunale

SITUAȚIA PROPUȘĂ - ZONIFICARE FUNCȚIONALĂ

- L - Zonă locuințe și funcțiuni complementare
- IS - Zonă instituții publice
- M - Zonă mixtă
- ID - Zonă unități industriale și de depozitare
- A - Unități agrozootehnice
- DS - Zona cu destinație specială
- SP - Zonă spații verzi, sport și agrement
- CC - Căi de comunicație și transporturi
- AP - Zonă aflată permanent sub ape
- GC - Zonă gospodării comunale
- TE - Echipare tehnico-edilitară

PATRIMONIUL MATERIAL

- Monument istoric

SIT NATURA 2000

- Arie naturală de interes comunitar ROSCI0386 Râul Vedea

REȚEAUA EDILITARĂ

- LEA 20 KV
- Stație de epurare a apei uzate

FOLOSINȚA TERENURILOR

- Arabil
- Drum
- Cursuri de apă
- Fâneță
- Vie
- Livadă
- Pășune
- Pădure

RISCURI NATURALE

- Zone afectate de inundații

ZONE DE REGLEMENTARE SUPLEMENTARĂ/ DE RESTRICȚII

- Zona de protecție față de cursurile de apă cf. Legii Apelor nr. 107/ 1996
- Zona de protecție față de drumurile comunale (18 m cf. Ordonanței 43/1997)
- Zona de protecție față de drumurile naționale (22 m cf. Ordonanței 43/1997)
- Zona de protecție sanitară conform Ordinului 981/1994
- Zona de protecție a rezervorului de înmagazinare a apei (24 m)
- Zona de protecție a stației de pompare a apei potabile (20 m)
- Zona de protecție față de LEA 20KV (12 m)
- Zona de protecție privind conductele de aducțiune (10 m)
- Zona de protecție funcțională față de zona industrială (15m)
- Zona de protecție monumente istorice
- SITURI_ARHEOLOGICE

BILANȚ AL ZONELOR FUNCȚIONALE PROPUSE																			
ZONE FUNCȚIONALE		SAT DIDEȘTI						SATUL NOU						SAT ÎNSURĂȚEI					
		S. CF. PUG (ha)	%	S. CF. MĂSURĂTORILOR (ha)	%	S. PROPUSĂ (ha)	%	S. CF. PUG (ha)	%	S. CF. MĂSURĂTORILOR (ha)	%	S. PROPUSĂ (ha)	%	S. CF. PUG (ha)	%	S. CF. MĂSURĂTORILOR (ha)	%	S. PROPUSĂ (ha)	%
L - Zonă locuințe și funcțiuni complementare		51.36	76.32%	53.97	67.60%	68.02	59.34%	97.80	80.22%	91.62	129.01%	83.57	81.33%	44.50	89.00%	52.52	86.65%	54.60	88.01%
IS - Zonă instituții publice		5.75	8.54%	3.44	4.31%	3.71	3.23%	1.90	1.56%	0.99	1.39%	0.19	0.19%	1.00	2.00%	1.41	2.33%	0.98	1.58%
ID - Zonă unități industriale și de depozitare		0.10	0.15%	0.00	0.00%	0.00	0.00%	0.00	0.00%	0.00	0.00%	3.41	3.32%	0.00	0.00%	0.00	0.00%	0.00	0.00%
A - Unități agrozootehnice		1.00	1.49%	0.96	1.20%	9.80	8.55%	6.44	5.28%	2.69	3.78%	0.82	0.61%	0.00	0.00%	0.00	0.00%	0.38	0.62%
CC - Căi de comunicație și transporturi		6.76	10.04%	8.04	10.07%	8.09	7.06%	15.02	12.32%	14.55	20.48%	10.90	10.61%	3.92	7.84%	6.05	9.98%	5.00	8.06%
SP - Zonă spații verzi, sport și agrement		0.90	1.34%	1.27	1.59%	1.26	1.10%	0.00	0.00%	0.00	0.00%	1.97	1.91%	0.00	0.00%	0.00	0.00%	0.46	0.74%
GC - Zonă gospodării comunale		1.43	2.12%	3.46	4.34%	0.94	0.82%	0.10	0.08%	0.00	0.00%	0.00	0.00%	0.58	1.16%	0.63	3.58%	0.63	1.02%
TE - Echipare tehnico-edilitară		0.00	0.00%	0.00	0.00%	0.08	0.07%	0.65	0.53%	0.03	0.05%	1.96	1.91%	0.00	0.00%	0.00	0.00%	0.65	0.27%
M - Zonă mixtă		0.00	0.00%	0.00	0.00%	22.74	19.84%	0.00	0.00%	0.00	0.00%	0.00	0.00%	0.00	0.00%	0.00	0.00%	0.00	0.00%
AP - Zonă aflată permanent sub ape		0.00	0.00%	0.00	0.00%	0.00	0.00%	0.00	0.00%	0.30	0.00%	0.13	0.12%	0.00	0.00%	0.00	0.00%	0.00	0.00%
TOTAL INTRAVILAN		67.30	100%	71.15	100%	114.64	100%	121.91	100%	109.88	100%	102.75	100%	50.00	100%	60.61	100%	62.04	100%

BENEFICIAR		DENUMIRE PROIECT	
COMUNA DIDEȘTI Comuna Didești (sat Didești) str. Data Ordonanței nr. 6/1470 nr. 02/4/2007/1 mod. primar@didești.ro		COMUNA DIDEȘTI PROIECT ELABORARE PUG IN FORMAT GIS	
PROIECTANT		DENUMIRE PLANȘĂ	
GEODATA SERVICES S.R.L. muș. București, str. Știrbei nr. 22-26, etaj 5, sector 1 CUI 4088476, R.C. J40/1672/2008 telefon: 0729 001 002, email: office@geodata-services.com		REGLEMENTĂRI URBANISTICE ZONIFICARE FUNCȚIONALĂ	
DIRECTOR	Ing. Daniela STOICESCU	PROIECT NR.	2005/GD3801/03.08.2023
MANAGER PROIECT	Ing. Gabriel IONESCU	PLANȘA NR.	02
SEF PROIECT	urb. Dan JOTU	SCARA	1:5000
COORDONATOR URB	urb. Dan JOTU	DATA ELABORARE	08.2025
PROIECTAT/ CARTAT GIS	urb. Dan JOTU urb. Ioana AFLOREI urb. Oana PETRE urb. Victoria MATEI urb. Ioana DULF	DATA REVIZIE	05.2026