
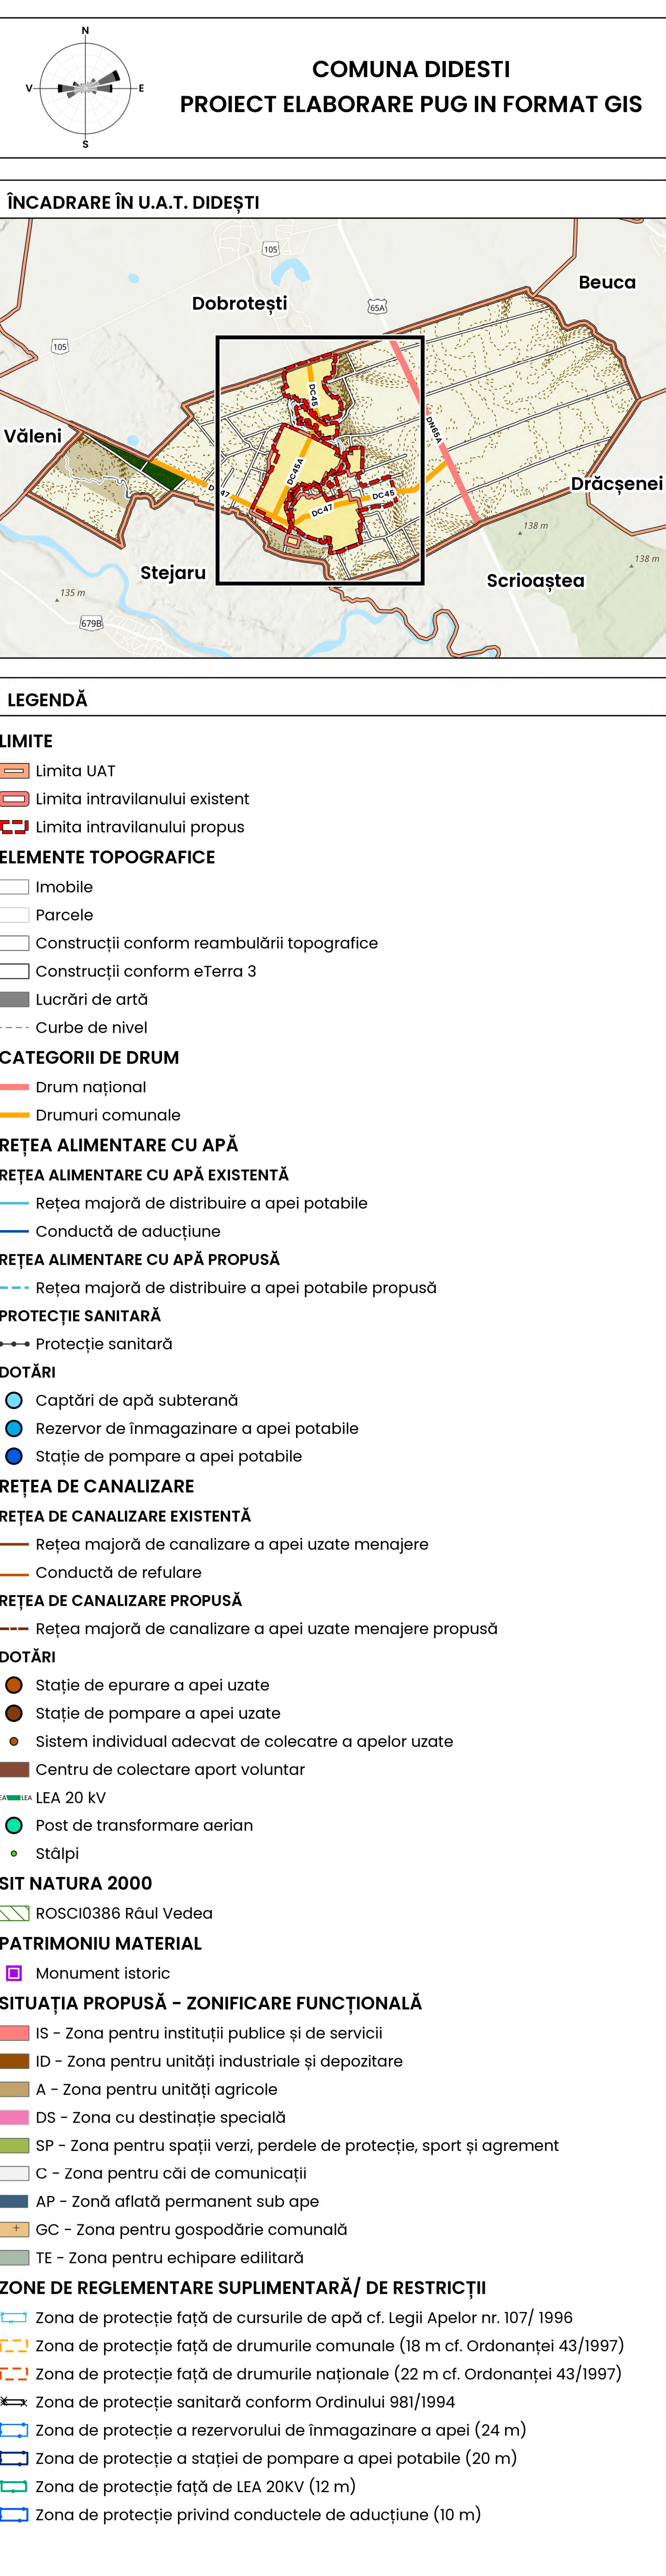


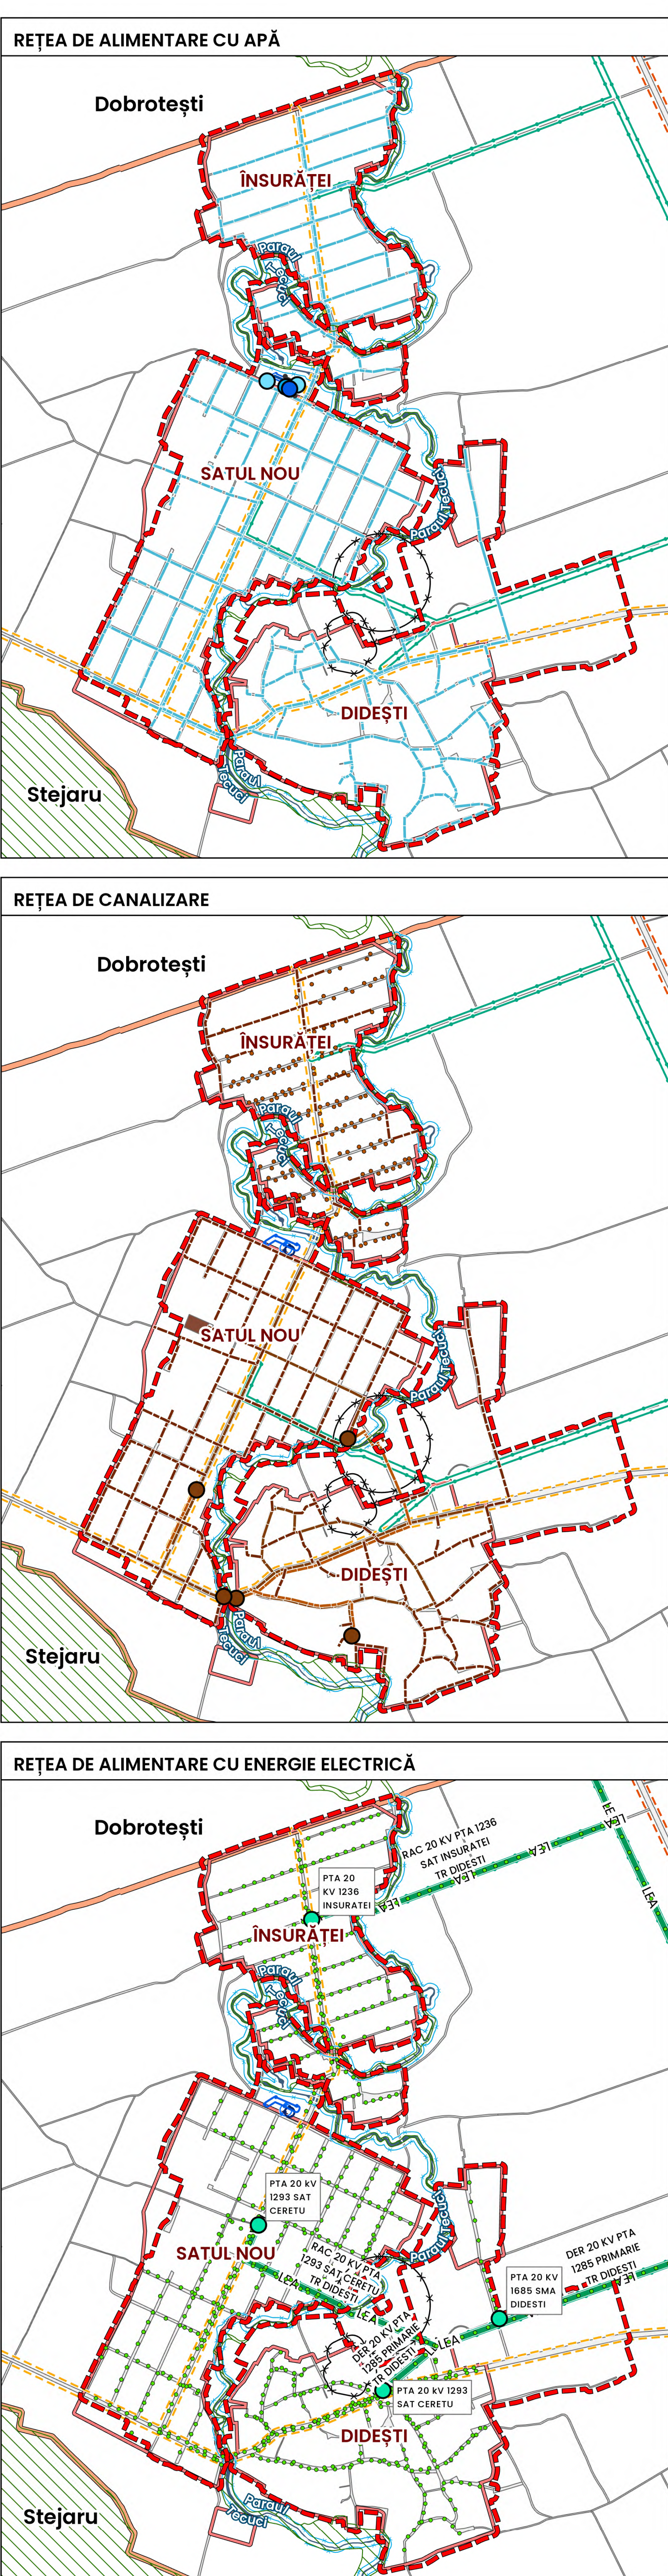

BILANȚ AL ZONELOR FUNCȚIONALE PROPUSE																								
ZONE FUNCȚIONALE	SAT DIDEȘTI						SATUL NOU						SAT ÎNSURĂȚEI						TOTAL INTRAVILAN DIDEȘTI					
	S. CF. PUG (ha)	%	S. CF. MĂSURĂTORILOR (ha)	%	S. PROPUȘĂ (ha)	%	S. CF. PUG (ha)	%	S. CF. MĂSURĂTORILOR (ha)	%	S. PROPUȘĂ (ha)	%	S. CF. PUG (ha)	%	S. CF. MĂSURĂTORILOR (ha)	%	S. PROPUȘĂ (ha)	%	S. CF. PUG (ha)	%	S. CF. MĂSURĂTORILOR (ha)	%	S. PROPUȘĂ (ha)	%
L – Zonă locuințe și funcțiuni complementare	51.36	76.32%	53.97	67.60%	68.02	59.34%	97.80	80.22%	91.62	129.01%	83.57	81.33%	44.50	89.00%	52.52	86.65%	54.60	88.01%	193.66	80.96%	198.17	59.41%	206.20	73.79%
IS – Zonă instituții publice	5.75	8.54%	3.44	4.31%	3.71	3.23%	1.90	1.56%	0.99	1.39%	0.19	0.19%	1.00	2.00%	1.41	2.33%	0.98	1.58%	8.65	3.62%	5.84	1.75%	4.88	1.75%
ID – Zonă unități industriale și de depozitare	0.10	0.15%	0.00	0.00%	0.00	0.00%	0.00	0.00%	0.00	0.00%	3.41	3.32%	0.00	0.00%	0.00	0.00%	0.00	0.00%	0.10	0.04%	0.00	0.00%	3.41	1.22%
A – Unități agrozootehnice	1.00	1.49%	0.96	12.00%	8.80	8.55%	6.44	5.28%	2.69	3.78%	0.62	0.61%	0.00	0.00%	0.00	0.00%	0.38	0.62%	7.44	3.11%	3.65	1.09%	10.81	3.87%
CC – Căi de comunicație și transporturi	6.76	10.04%	8.04	10.07%	8.09	7.06%	15.02	12.32%	14.55	20.48%	10.90	10.61%	3.92	7.84%	6.05	9.98%	5.00	8.06%	25.70	10.74%	28.64	8.59%	23.98	8.58%
SP – Zonă spații verzi, sport și agrement	0.90	1.34%	1.27	1.59%	1.26	1.10%	0.00	0.00%	0.00	0.00%	1.97	1.91%	0.00	0.00%	0.00	0.00%	0.46	0.74%	0.80	0.38%	1.27	0.38%	3.68	1.32%
GC – Zonă gospodării comunale	1.43	2.12%	3.46	4.34%	0.94	0.82%	0.10	0.08%	0.00	0.00%	0.00	0.00%	0.58	1.16%	0.63	3.58%	0.63	1.02%	2.11	0.88%	4.10	1.23%	1.57	0.56%
TE – Echipare tehnico-edilitară	0.00	0.00%	0.00	0.00%	0.08	0.07%	0.65	0.53%	0.03	0.05%	1.96	1.91%	0.00	0.00%	0.00	0.00%	0.00	0.00%	0.65	0.27%	0.03	0.01%	2.04	0.73%
M – Zonă mixtă	0.00	0.00%	0.00	0.00%	22.74	19.84%	0.00	0.00%	0.00	0.00%	0.00	0.00%	0.00	0.00%	0.00	0.00%	0.00	0.00%	0.00	0.00%	0.00	0.00%	22.74	8.14%
AP – Zonă aflată permanent sub ape	0.00	0.00%	0.00	0.00%	0.00	0.00%	0.00	0.00%	0.30	0.00%	0.13	0.12%	0.00	0.00%	0.00	0.00%	0.00	0.00%	0.00	0.00%	0.00	0.00%	0.13	0.04%
TOTAL INTRAVILAN	67.30	100%	71.15	100%	114.64	100%	121.91	100%	109.88	100%	102.75	100%	50.00	100%	60.61	100%	62.04	100%	239.21	100%	241.64	100%	279.43	100%

BENEFICIAR COMUNA DIDEȘTI Rom. Comuna Didești str. Dăneșii nr. 22-24, etaj. II nr. 63 41700 Tel. 0347480070 e-mail: primar@didesti@yahoo.com CIF: 66999991 	DENUMIRE PROIECT COMUNA DIDEȘTI PROIECT ELABORARE PUG IN FORMAT GIS																		
PROIECTANT GEODATA SERVICES S.R.L. Rom. București nr. Strada nr. 22-24, etaj. II, sector I CUI: 4086476, CIB: 6146 / NR/27/2018 Contact: 0729 000 002, email: office@geodata-services.com 	DENUMIRE PLANȘĂ REGLEMENTĂRI EDILITARE																		
<table border="1" style="width: 100%; border-collapse: collapse;"> <thead> <tr> <th style="width: 40%;">DIRECTOR</th> <th style="width: 60%;">Ing. Daniela STOICESCU</th> </tr> </thead> <tbody> <tr> <td>MANAGER PROIECT</td> <td>Ing. Gabriel IONESCU</td> </tr> <tr> <td>SEF PROIECT</td> <td>urbn. Dan JOTU</td> </tr> <tr> <td>COORDONATOR URB</td> <td>urbn. Dan JOTU</td> </tr> <tr> <td>PROIECTAT/ CARTAT GIS</td> <td>urbn. Ioana AFLOREI urbn. Oana PETRE urbn. Victoria MATEI urbn. Ioana DULF</td> </tr> </tbody> </table>	DIRECTOR	Ing. Daniela STOICESCU	MANAGER PROIECT	Ing. Gabriel IONESCU	SEF PROIECT	urbn. Dan JOTU	COORDONATOR URB	urbn. Dan JOTU	PROIECTAT/ CARTAT GIS	urbn. Ioana AFLOREI urbn. Oana PETRE urbn. Victoria MATEI urbn. Ioana DULF	<table border="1" style="width: 100%; border-collapse: collapse;"> <thead> <tr> <th style="width: 40%;">PROIECT NR.</th> <th style="width: 60%;">2005/GSD301/03.08.2023</th> </tr> </thead> <tbody> <tr> <td>PLANȘA NR.</td> <td>SCARA 1 : 5000</td> </tr> <tr> <td>DATA ELABORARE</td> <td>08.2025</td> </tr> <tr> <td>DATA REVIZIE</td> <td>05.2026</td> </tr> </tbody> </table>	PROIECT NR.	2005/GSD301/03.08.2023	PLANȘA NR.	SCARA 1 : 5000	DATA ELABORARE	08.2025	DATA REVIZIE	05.2026
DIRECTOR	Ing. Daniela STOICESCU																		
MANAGER PROIECT	Ing. Gabriel IONESCU																		
SEF PROIECT	urbn. Dan JOTU																		
COORDONATOR URB	urbn. Dan JOTU																		
PROIECTAT/ CARTAT GIS	urbn. Ioana AFLOREI urbn. Oana PETRE urbn. Victoria MATEI urbn. Ioana DULF																		
PROIECT NR.	2005/GSD301/03.08.2023																		
PLANȘA NR.	SCARA 1 : 5000																		
DATA ELABORARE	08.2025																		
DATA REVIZIE	05.2026																		